



平面図 1:40

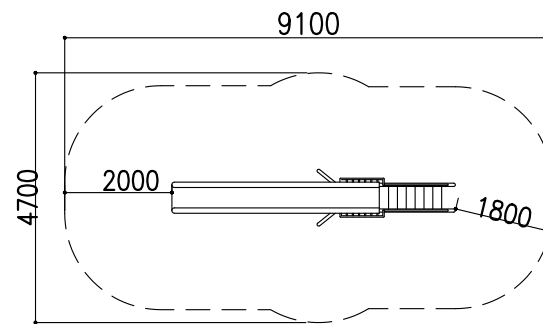


安全領域

仕様


- ・鉄部は電気亜鉛メッキ処理のうえ、ポリウレタン樹脂塗装仕上げとする。
- ・対象年齢：6才～12才
- ・製品は生産物賠償責任保険加入品とする。
- ・製品はISO9001認定取得工場で製造された製品とする。

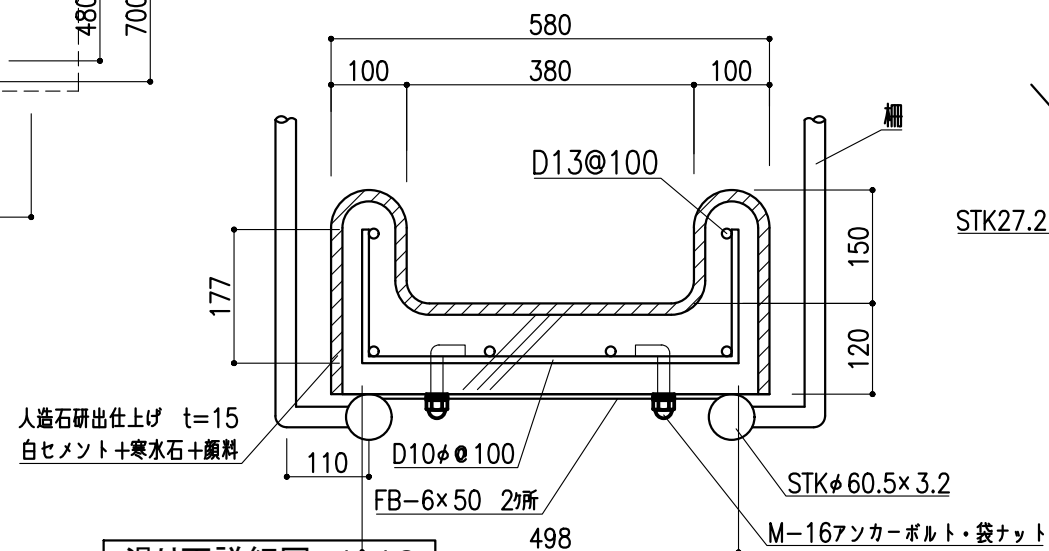


滑り面詳細図 1:10

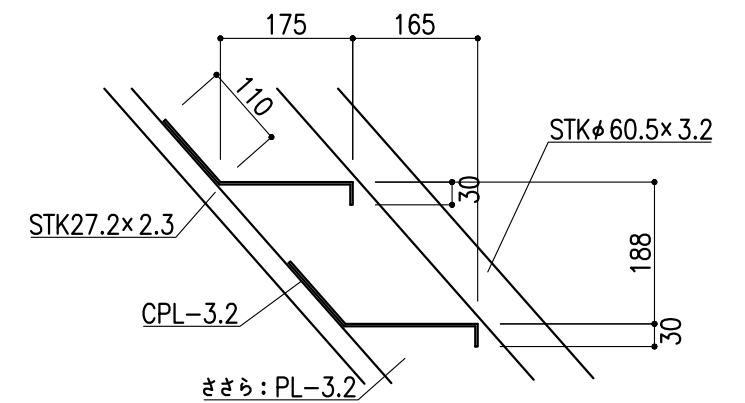

階段詳細図 1:10

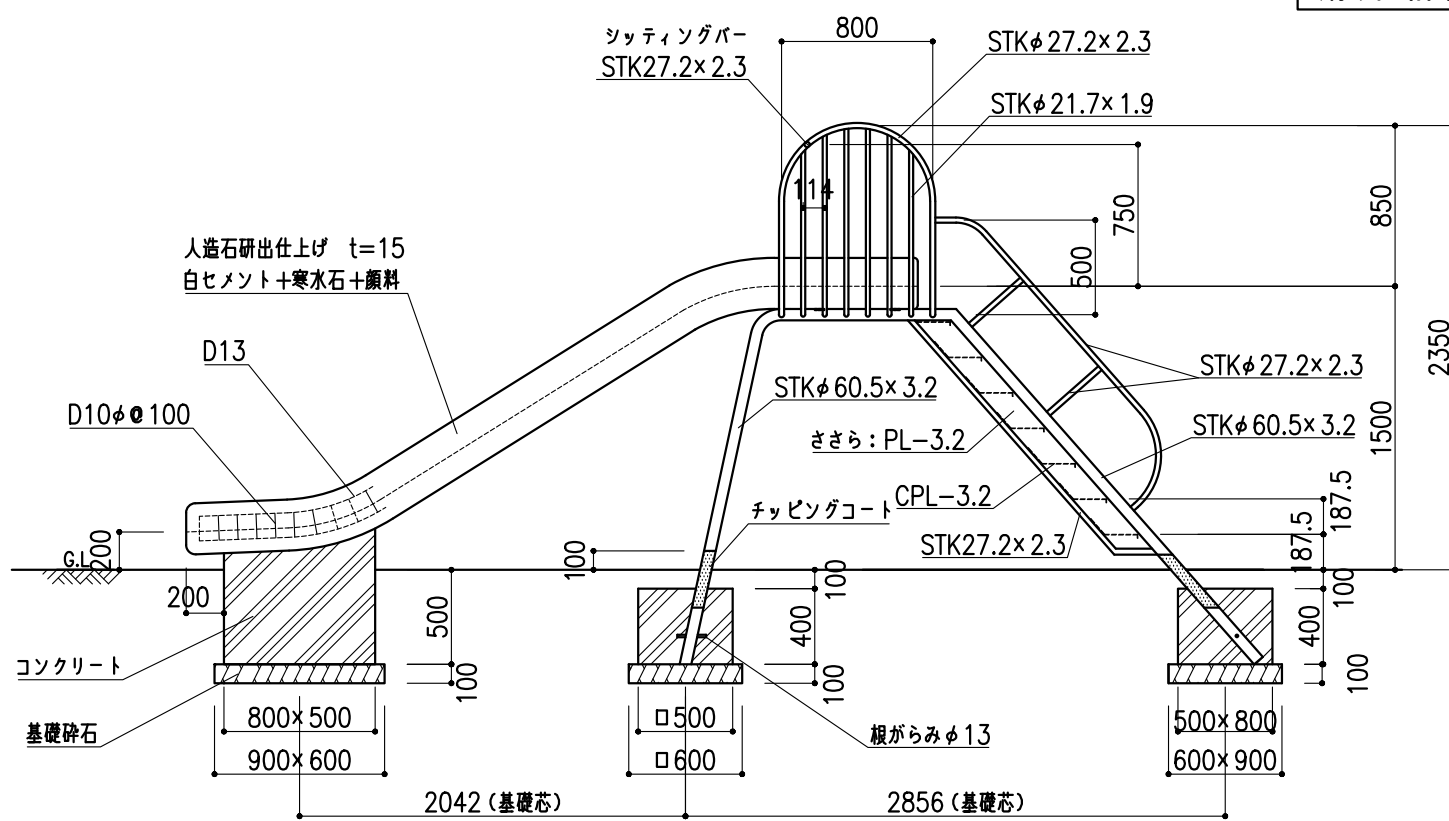

側面図 1:40

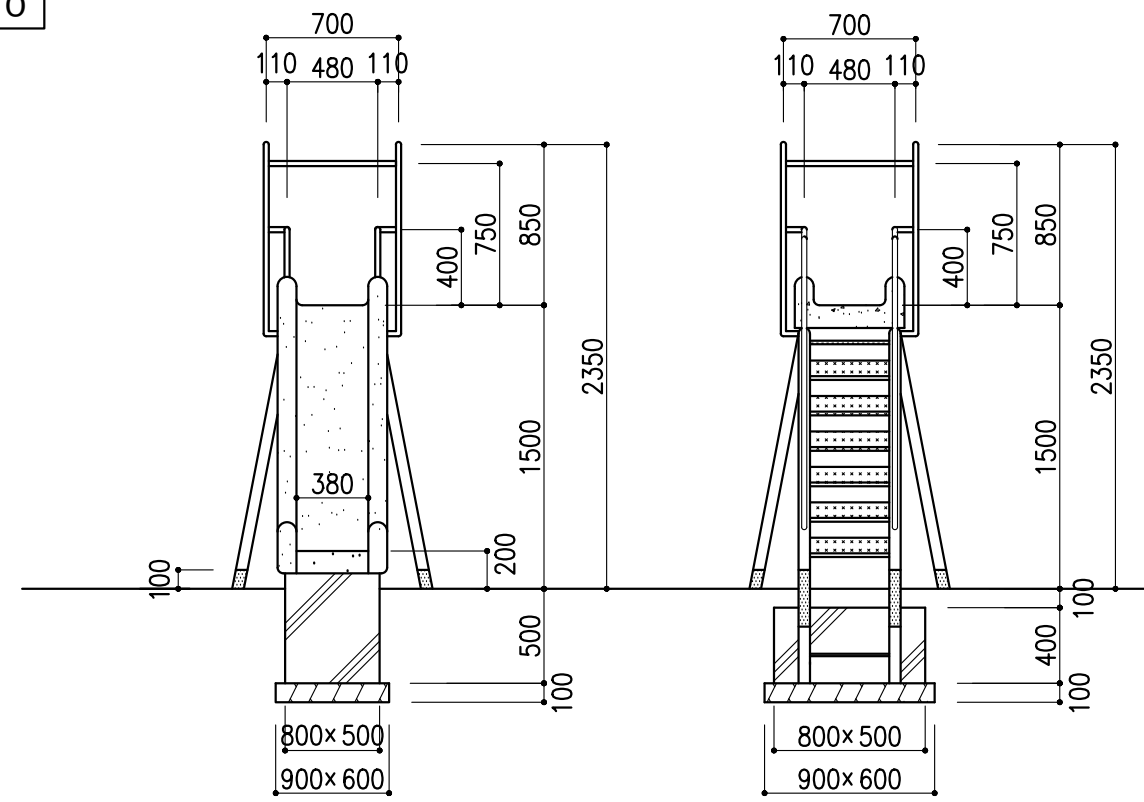

正面図 1:40

背面図 1:40

備考	Taira 株式会社 タイキ	作成日	2019/10/16	件名	-	名称	人研ぎすべり台		
		縮尺	図示	作成	高見	照査	葉山	図番	1/1