



平面図 1:10

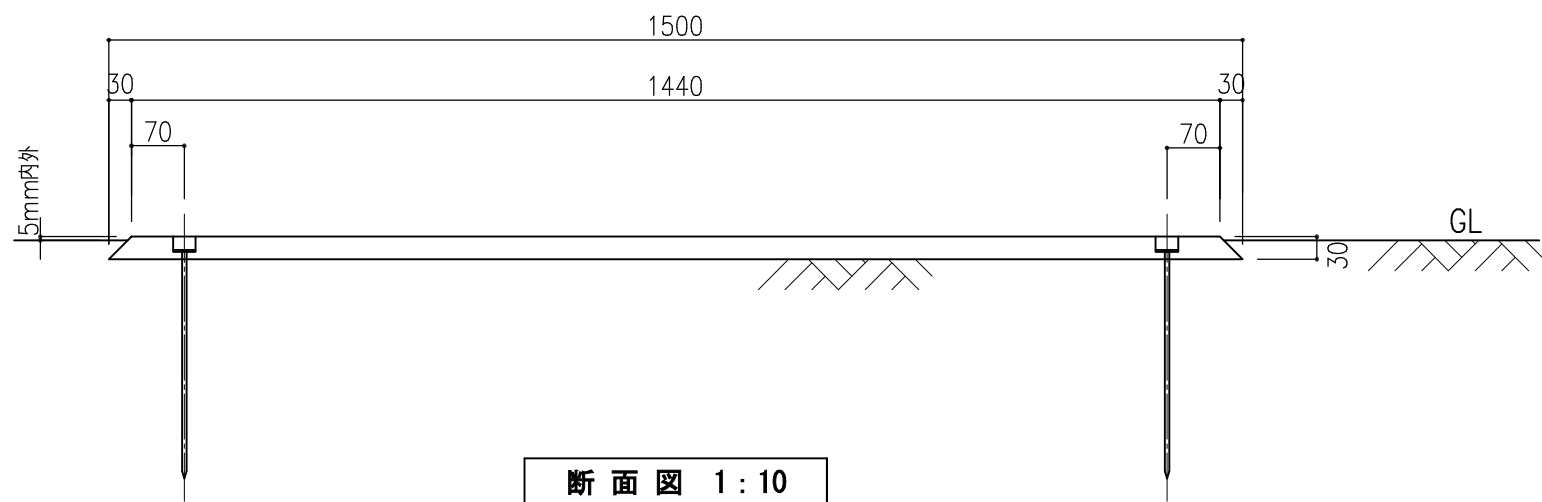


断面図 1:10

仕様

- ・表層は、カラーゴムチップとする。
- ・基層は、再生黒ゴムチップとする。
- ・製品は、生産物賠償責任保険加入品とする。

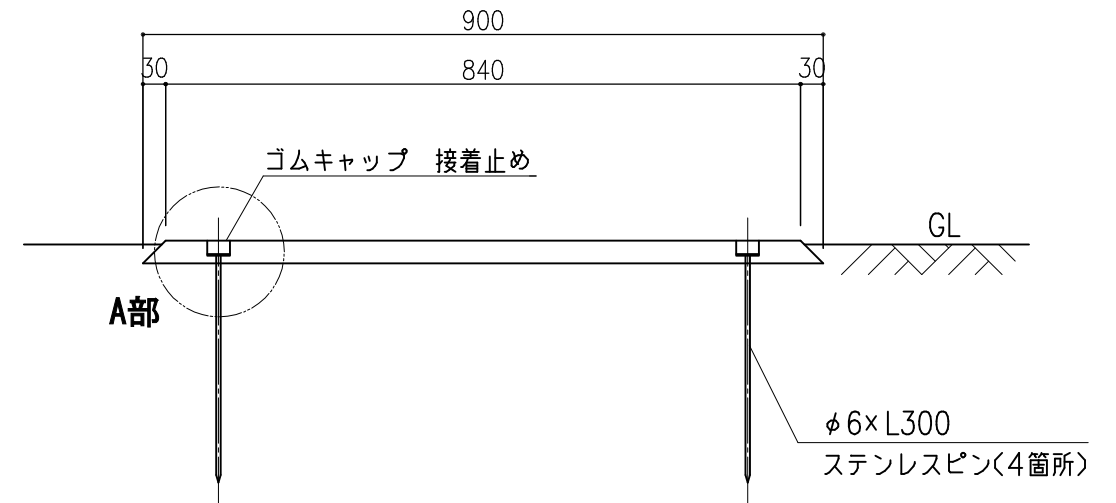

断面図 1:10

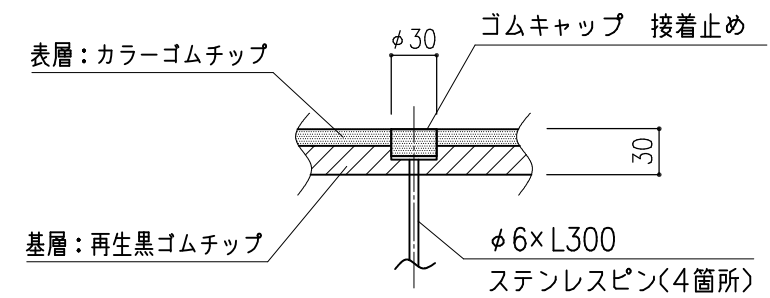

A部詳細図 1:5

備考	株式会社 タイキ	作成日	2021/1/20	件名	-	名称	安全マット(ピン固定型)		
		縮尺	図示	作成	高見	照査	葉山	図番	1/1