



平面図 1:15

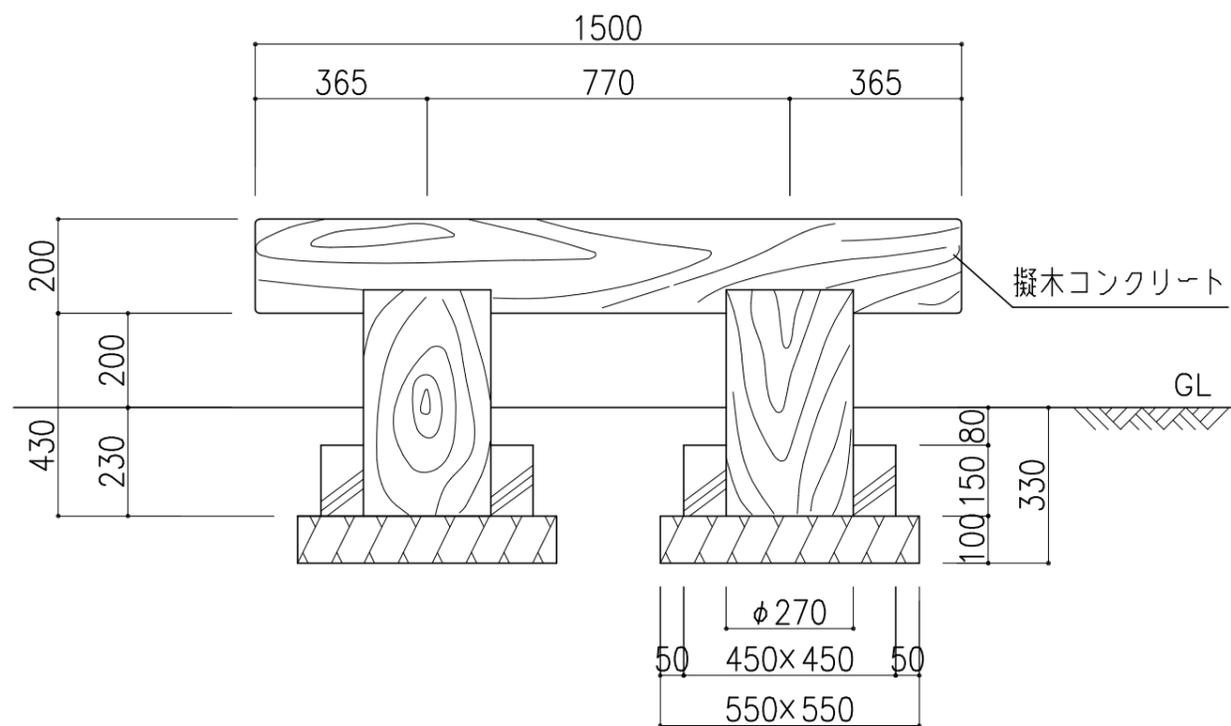

正面図 1:15

仕様

- ・製品は、生産物賠償責任保険加入品とする。
- ・参考重量：344kg

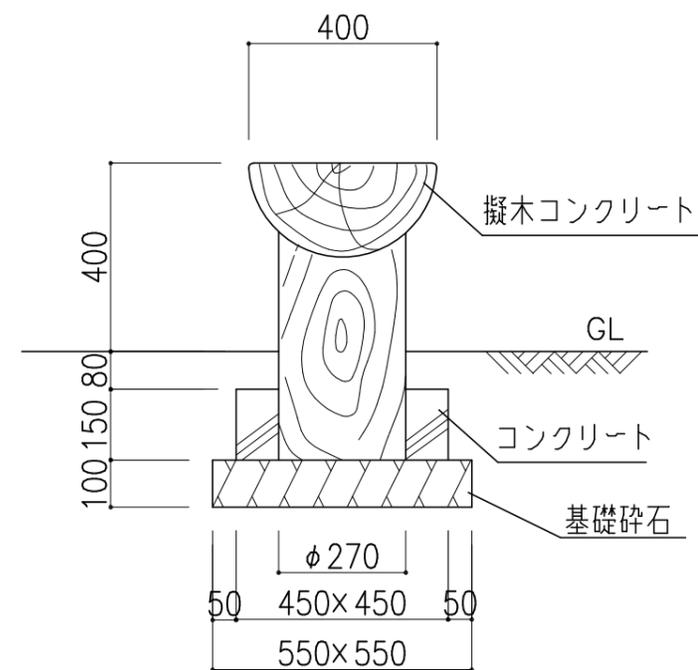

側面図 1:15

備考  
 ※PCギ木の肌目は、全て2色すり出し仕上げとする  
 ※肌目：クヌギ

Taiki 株式会社 タイキ

作成日	2021/1/21	件名	-
縮尺	図示	作成	高見
		照査	葉山
		図番	1/1

名称	ベンチ
品番	BH-TG1