



平面図 1:10

仕様

- ・製品は、生産物賠償責任保険加入品とする。
- ・端部は面取りすること。
- ・重量：約95kg

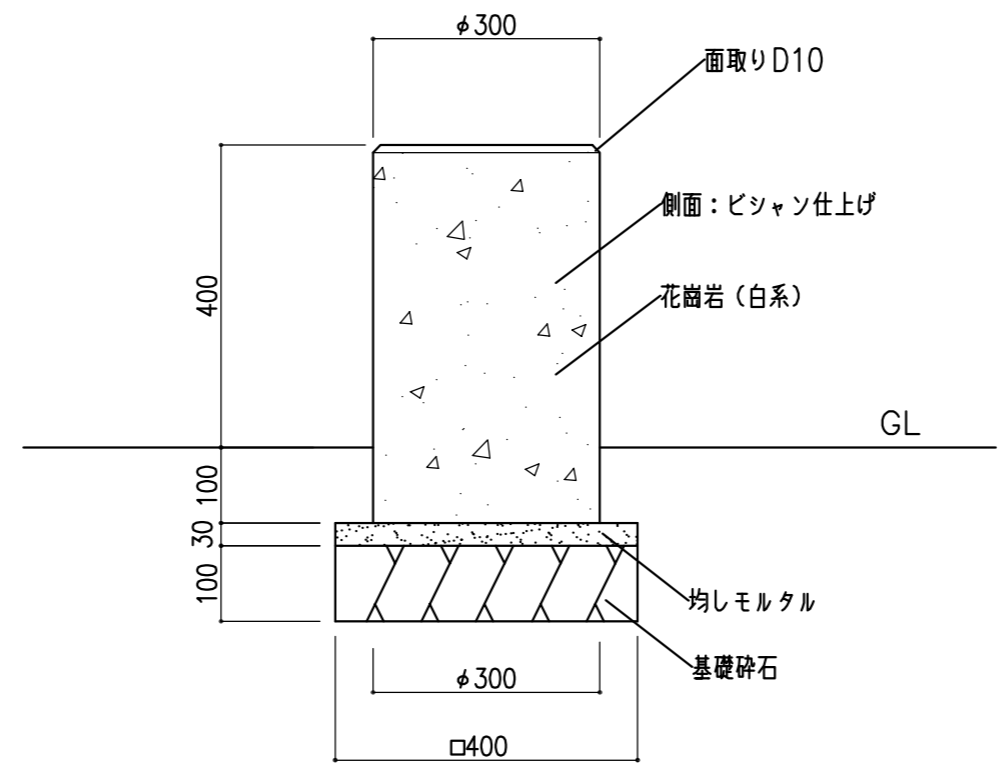

平面図 1:**

備考	 株式会社 タイキ	作成日	2019/3/5	件名	-	名称	石スツール		
		縮尺	図示	作成	高見	照査	葉山	図番	1/1