


仕様


- ・設計基準：風速 34m/S、長期地耐力 50KN/m<sup>2</sup>
- ・製品は、生産物賠償責任保険加入品とする。




【平面図 S=1:20】

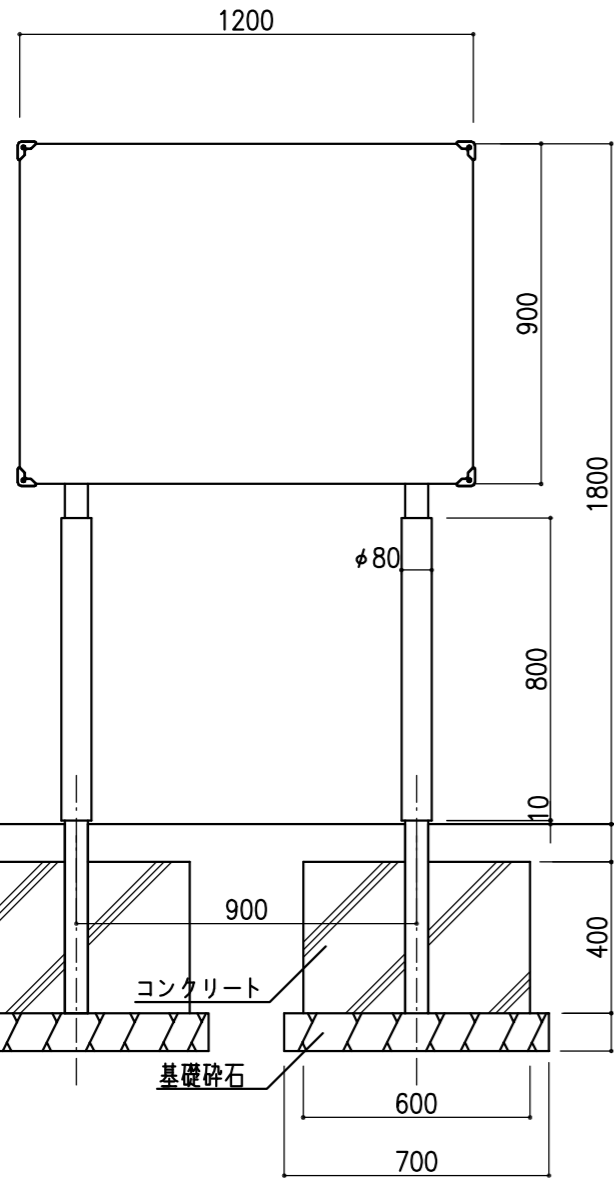


【正面図 S=1:20】

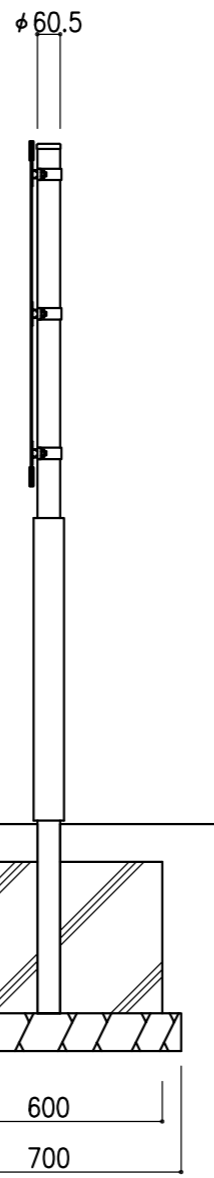

【側面図 S=1:20】

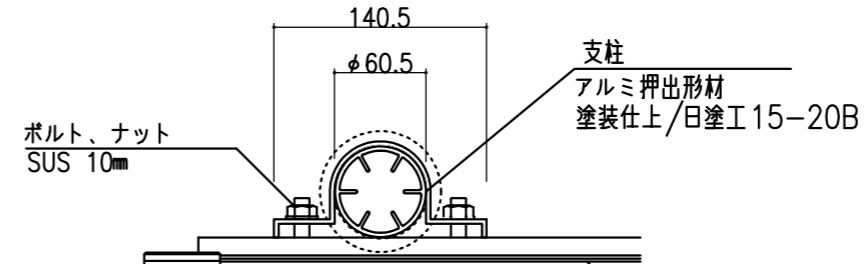

【平面図 S=1:5】

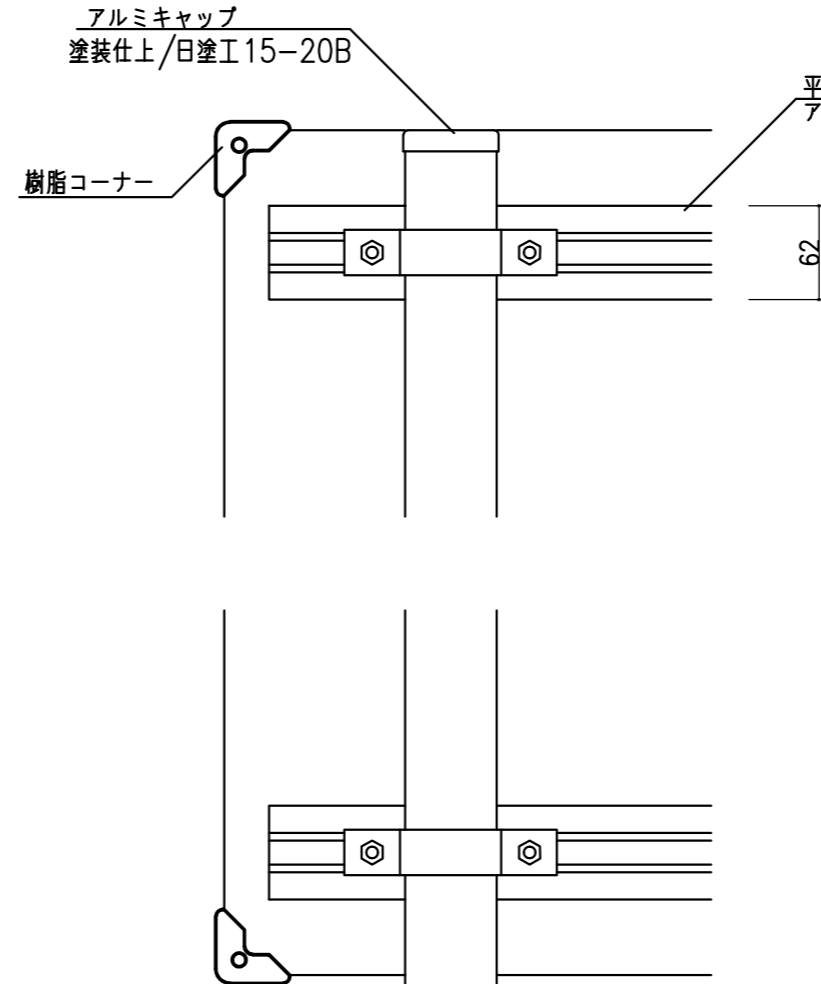


【背面図 S=1:5】

支柱  
アルミ押出形材  
塗装仕上/日塗I 15-20B

表示面  
アルミ平板 2t  
平リブスポット溶接  
塗装仕上/日塗I 15-20B

リバンド  
アルミ押出形材  
塗装仕上/日塗I 15-20B

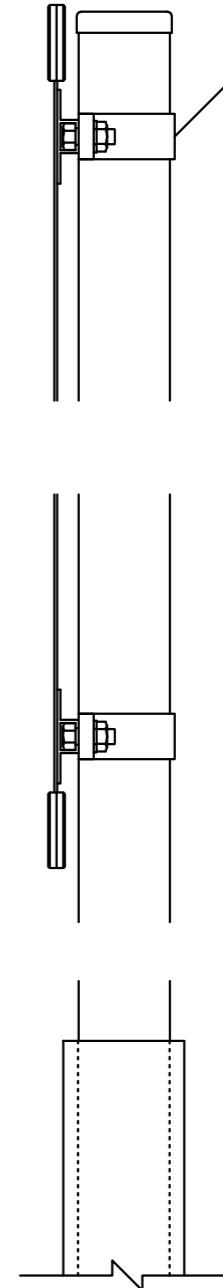

【側面図 S=1:5】

備考	株式会社 タイキ	作成日	2020/10/5	件名	-	名称	サイン		
		縮尺	図示	作成	高見	照査	-	図番	1/1