



仕様


- ・設計基準：風速 34m/S、長期地耐力 50KN/m²
- ・製品は、生産物賠償責任保険加入品とする。

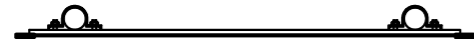


【平面図 S=1:20】

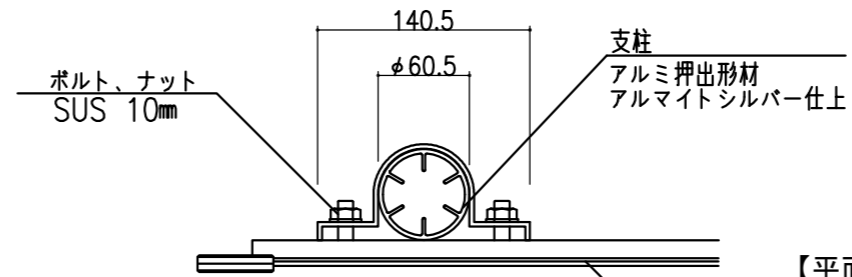


【平面図 S=1:5】

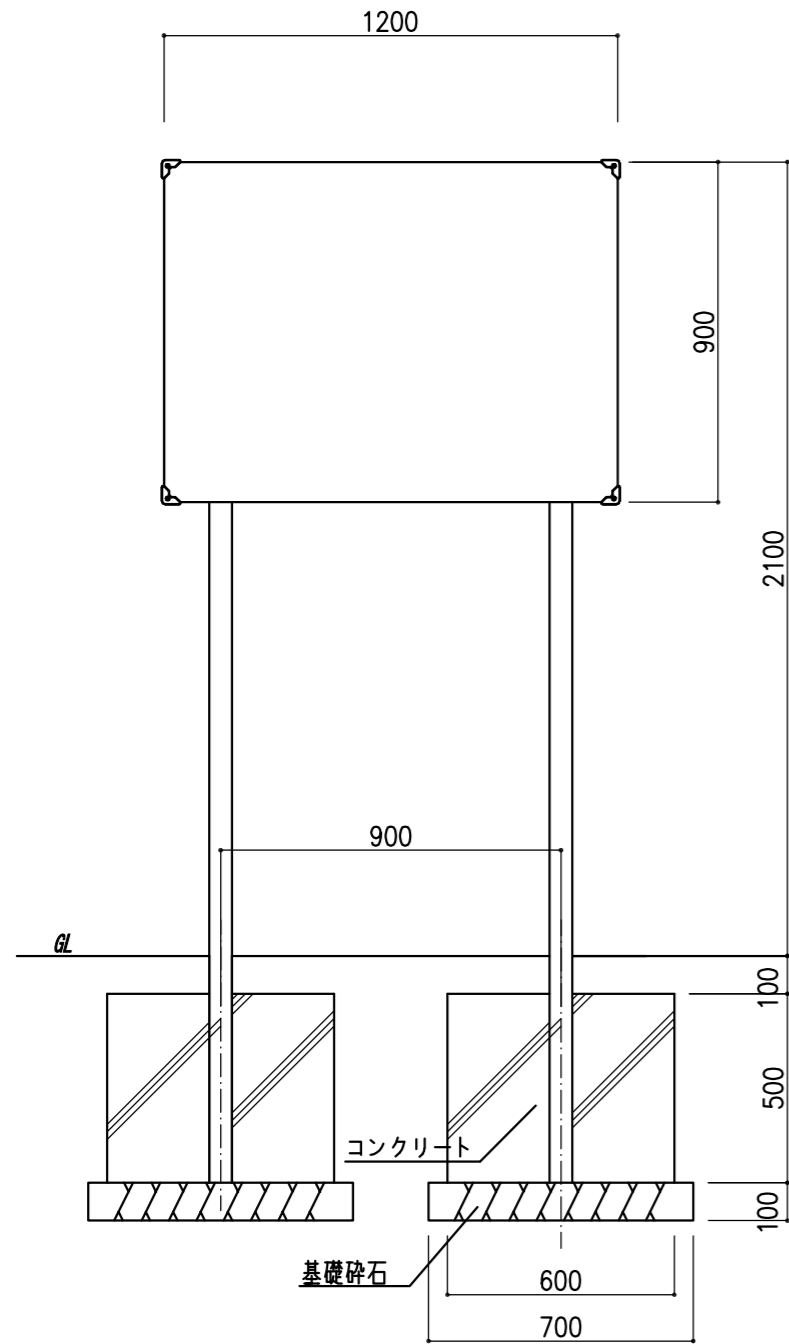


【正面図 S=1:20】

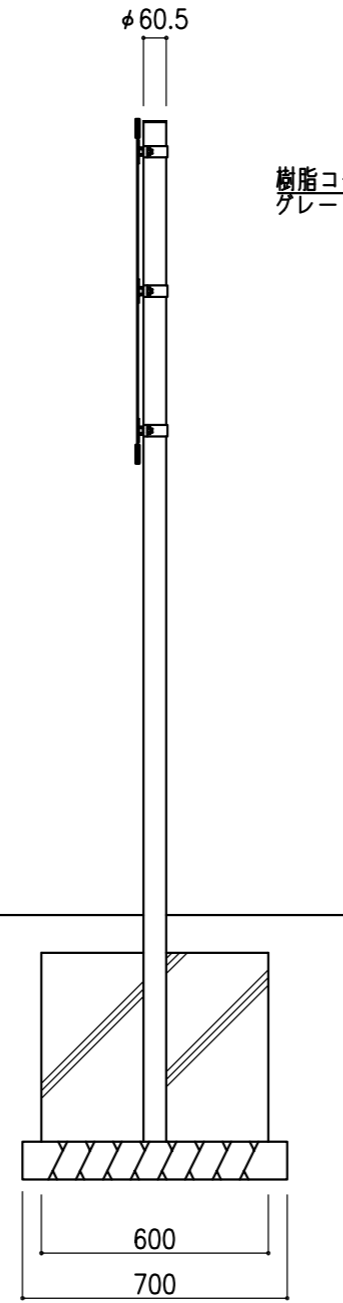


【側面図 S=1:20】

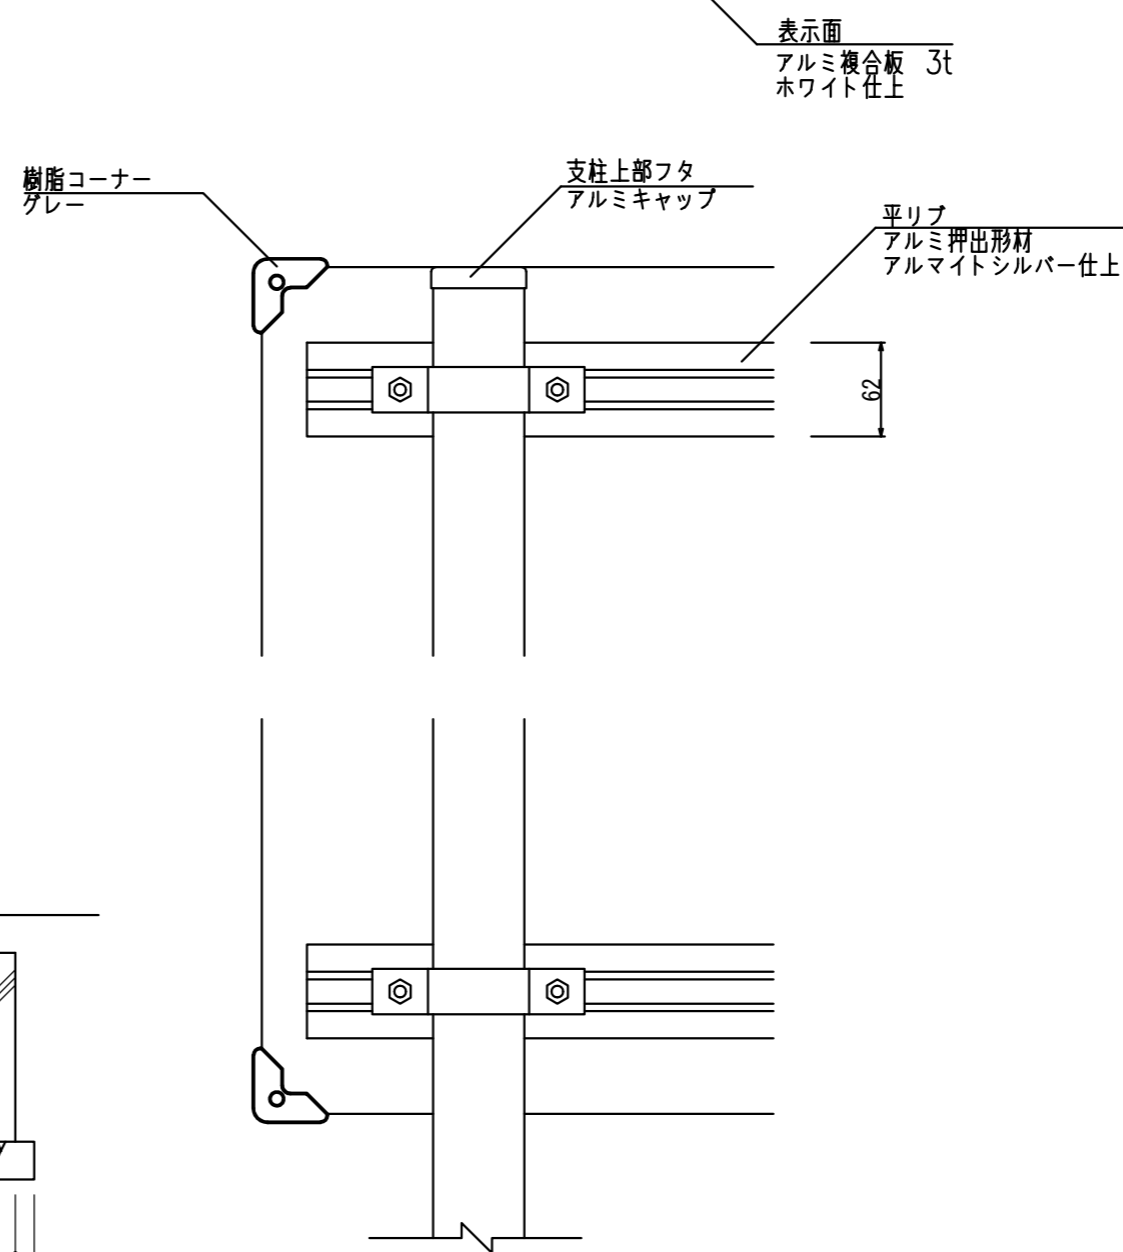

【背面図 S=1:5】

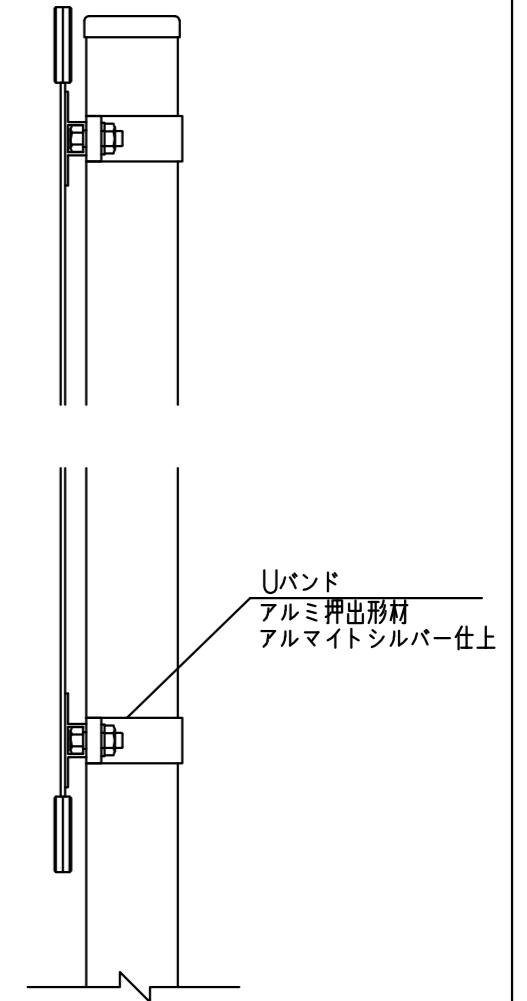

【側面図 S=1:5】

備考	 株式会社 タイキ	作成日 2020/10/5	件名 -	名称 サイン
		縮尺 図示	作成 高見	照査 -