

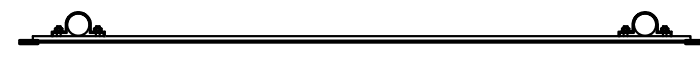
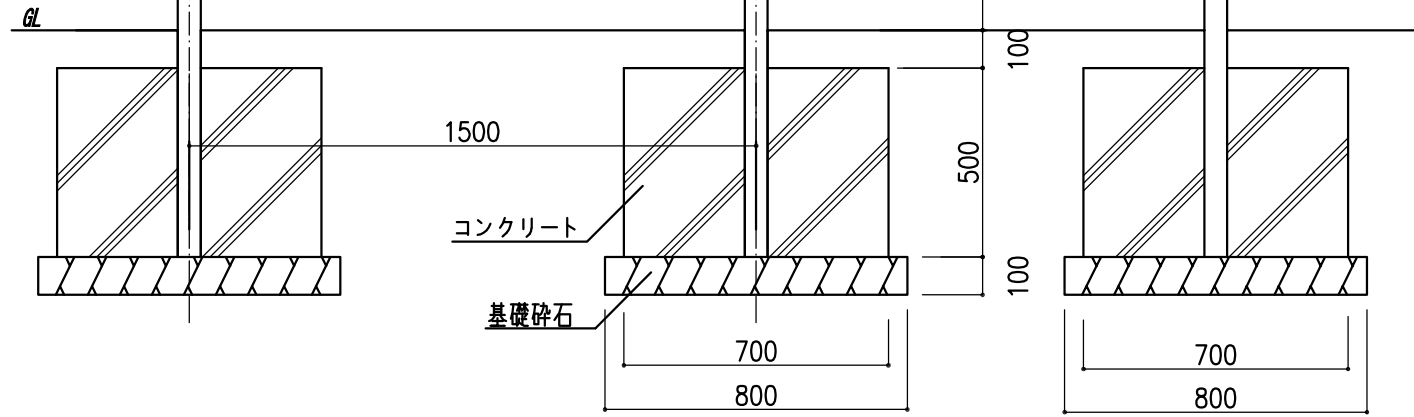


仕様

- ・設計基準：風速 34m/S、長期地耐力 50KN/m²
- ・製品は、生産物賠償責任保険加入品とする。

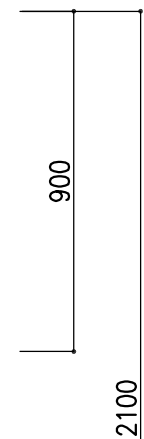


【平面図 S=1:20】

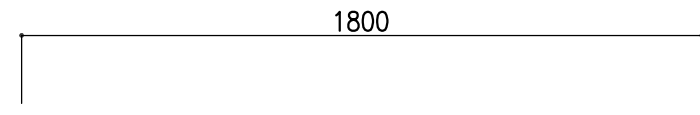


【正面図 S=1:20】


φ60.5

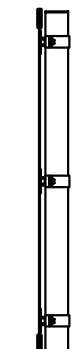



【側面図 S=1:20】

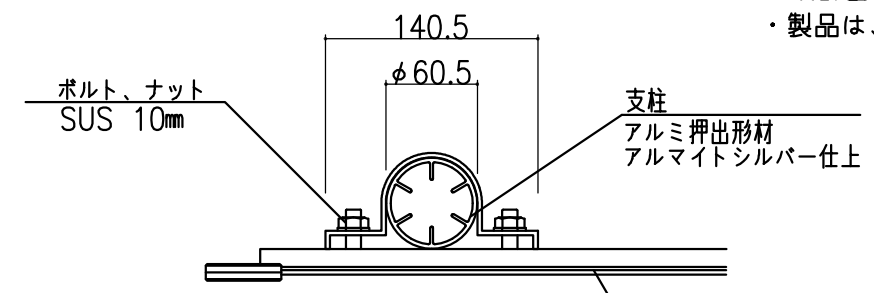

【平面図 S=1:5】

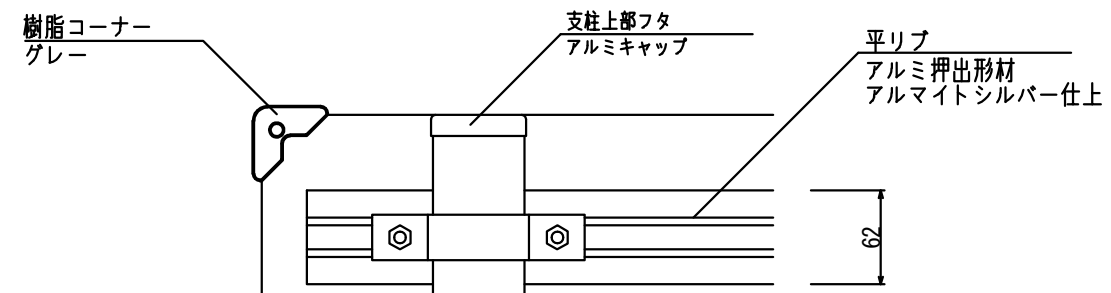

【背面図 S=1:5】

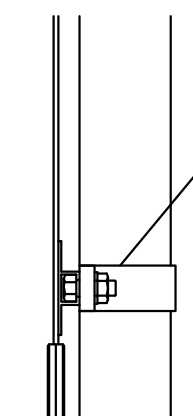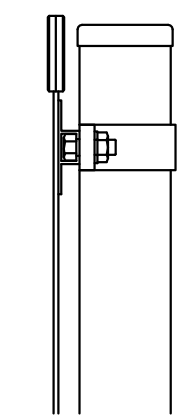

【側面図 S=1:5】

Uバンド
アルミ押出形材
アルマイトシルバー仕上

備考	株式会社 タイキ	作成日	2020/10/5		件名	-		名称	サイン
		縮尺	図示	作成	高見	照査	-	図番	1/1