



仕様


・製品は、生産物賠償責任保険制度加入品とする。

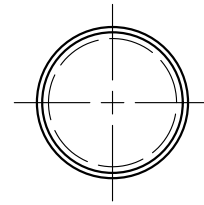

平面図 1:10

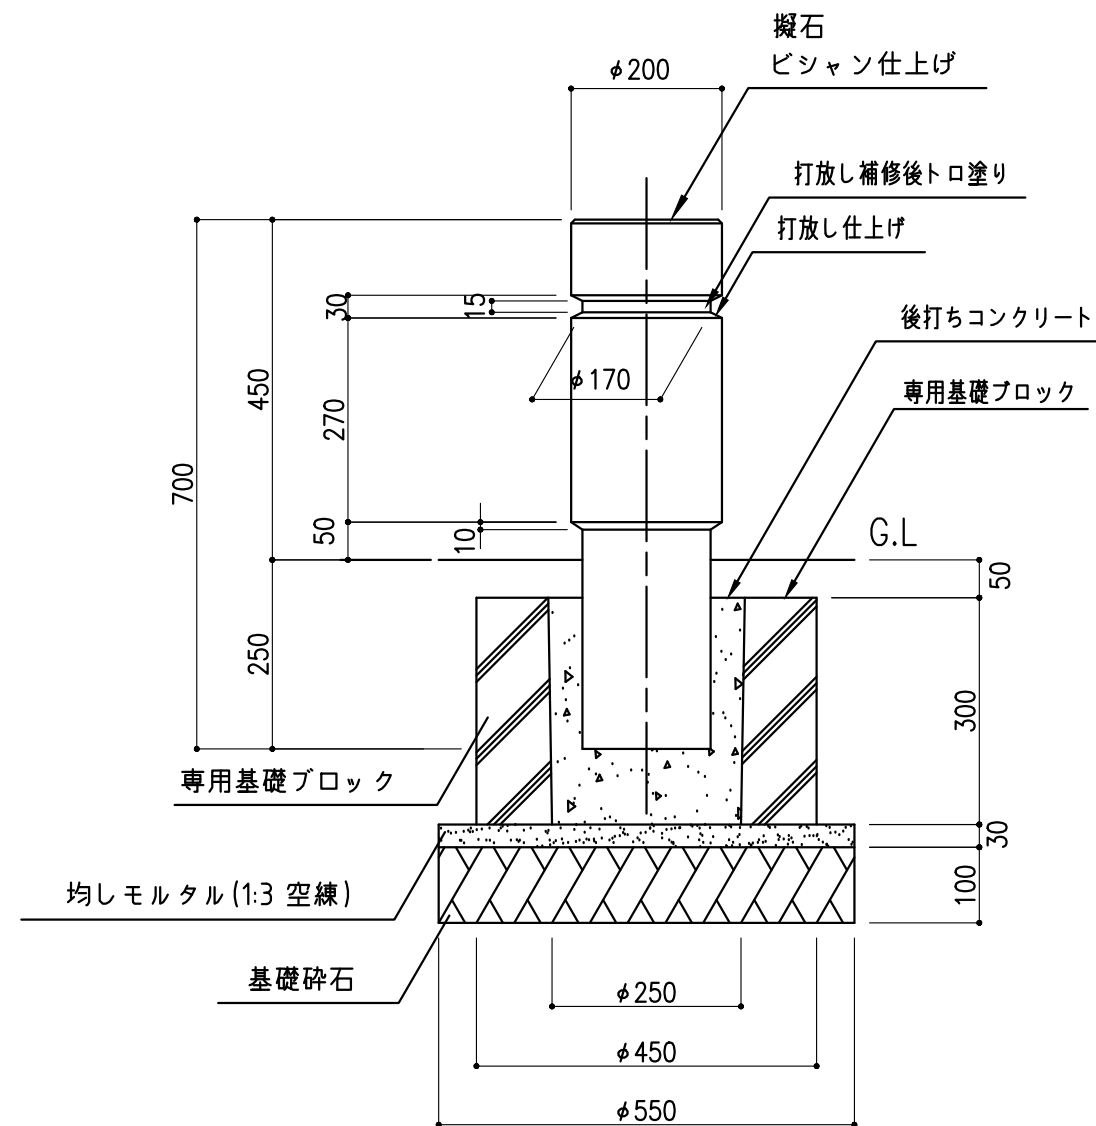

立面図 1:10

|                 |  |              |       |       |        |             |
|-----------------|--|--------------|-------|-------|--------|-------------|
| 備考<br>・基礎ブロック込み |  株式会社 タイキ | 作成日 2019/5/1 | 件名 -  |       |        | 名称 車止め(固定式) |
|                 |  | 縮尺 図示        | 作成 高見 | 照査 葉山 | 図番 1/1 | 品番 CS-C5    |