




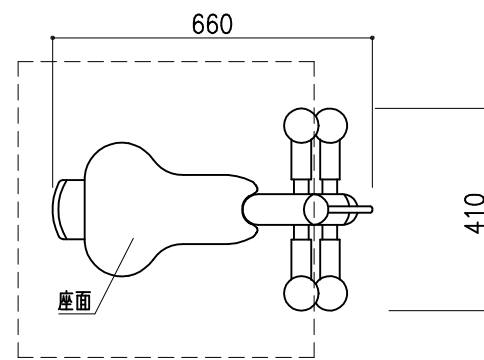


平面図 1:15

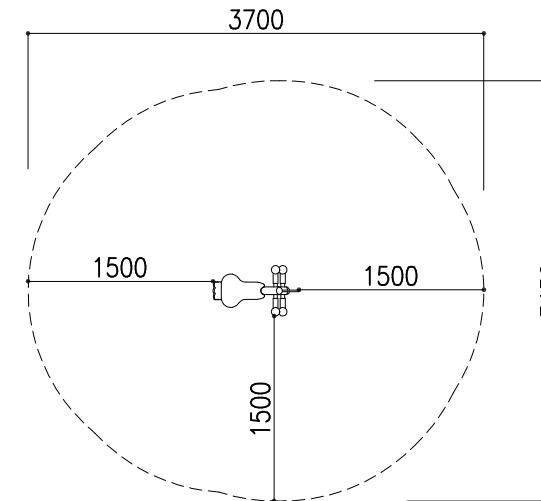

安全領域

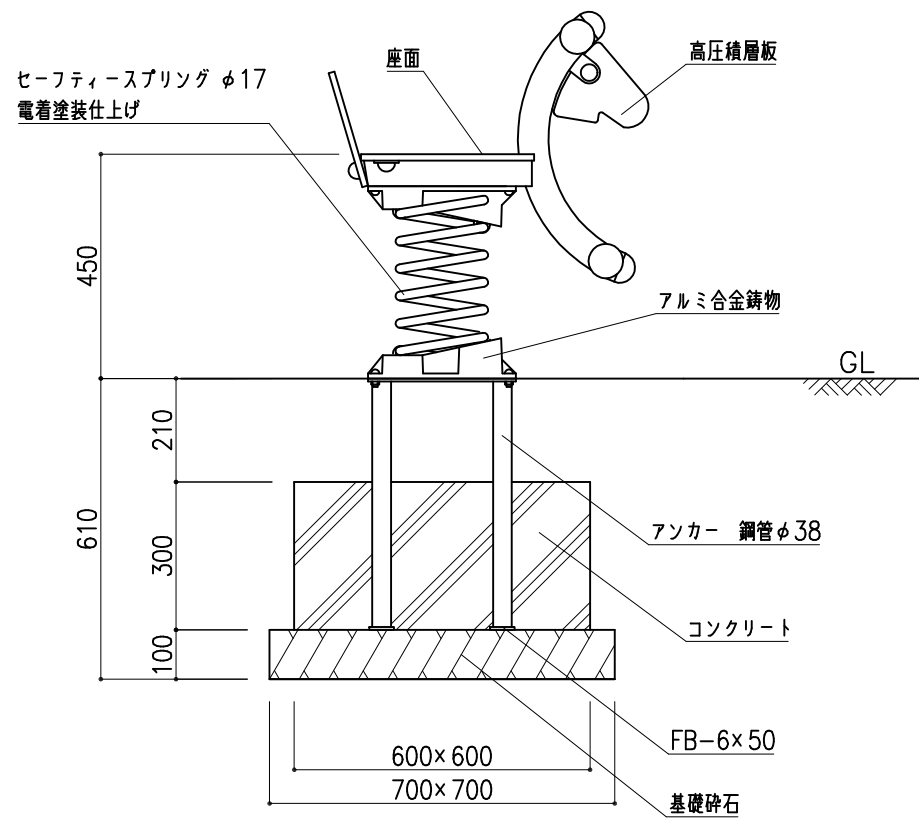

側面図 1:15

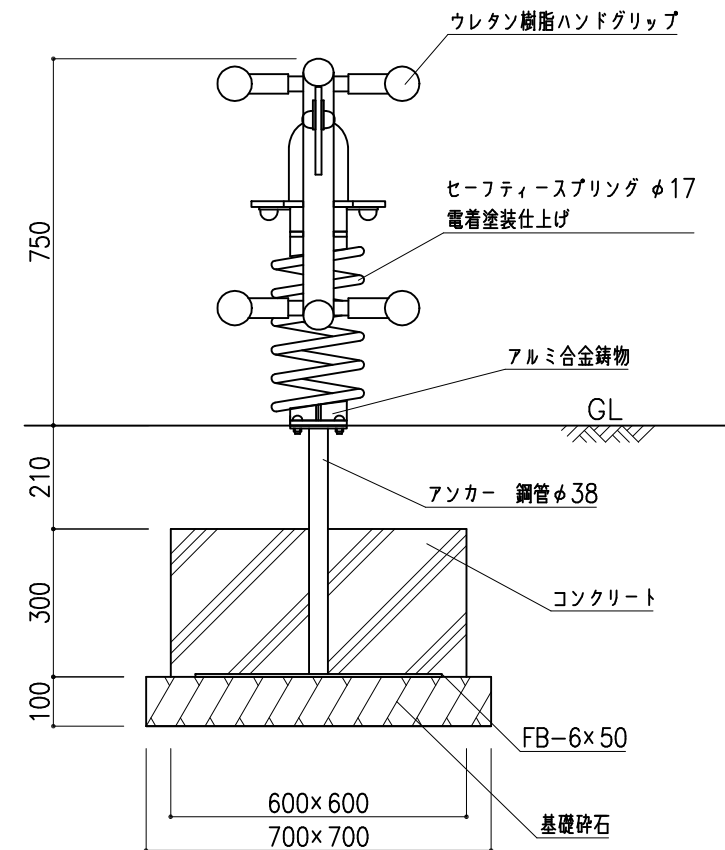

正面図 1:15

仕様

- ・製品は生産物賠償責任保険加入品とする。
- ・対象年齢：3才～6才

本体	高圧積層板 t13
	鉄製部材 静電粉体塗装
スプリング	φ17mm 電着塗装
座面	高圧積層板 t16
スプリング固定用金物	アルミ合金鋳物
アンカー	溶融亜鉛メッキ処理鋼材

備考	 株式会社 タイキ	作成日 2020/12/22		件名 -			名称 スプリング遊具(ウマ)	
		訂正日 2024/09/25					品番 SA-B1	
				縮尺 図示	作成 高見	照査 葉山	図番 1/1	