




平面図 1:50

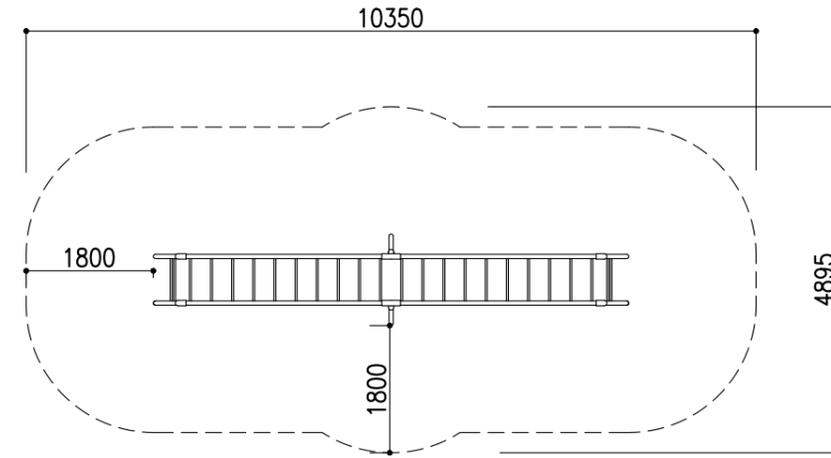

安全領域

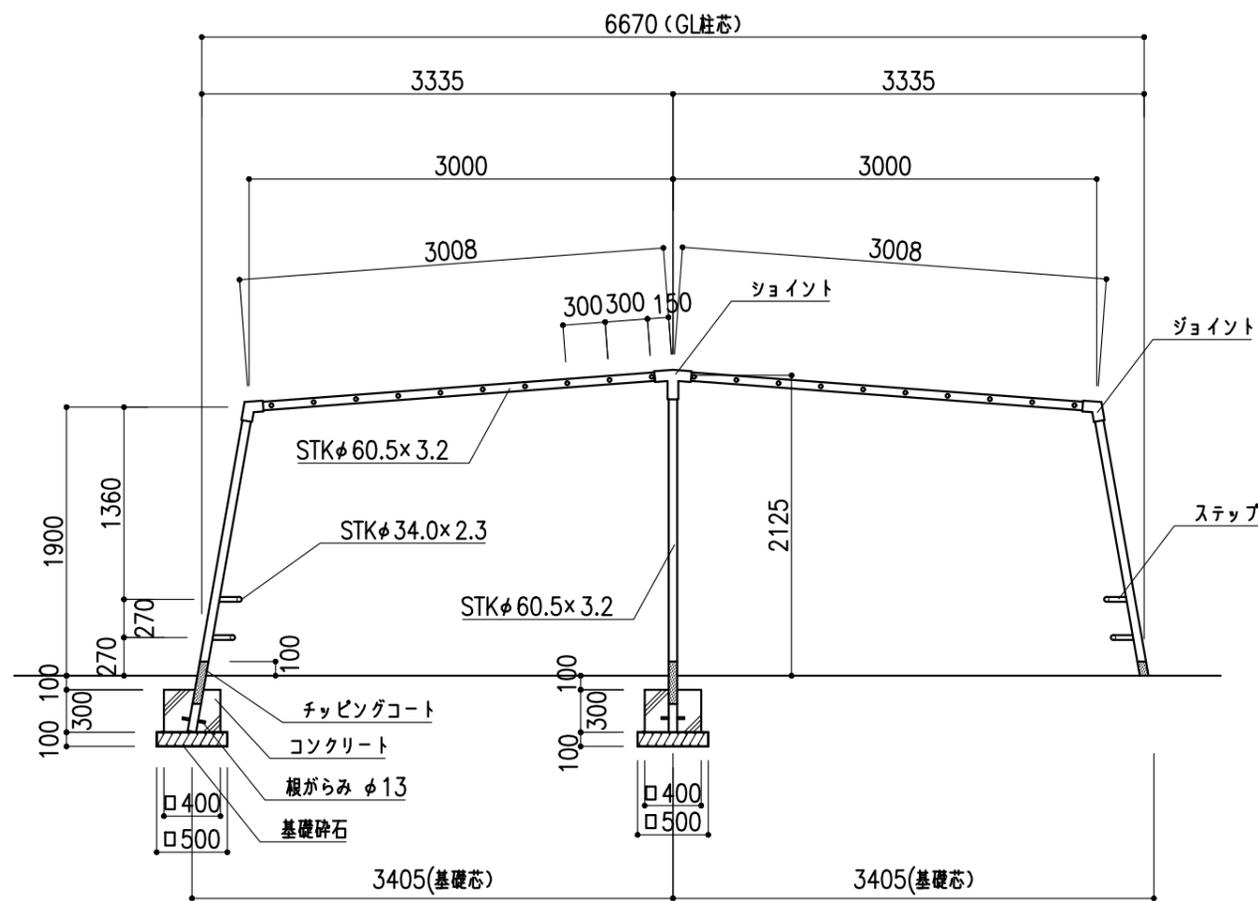

側面図 1:50

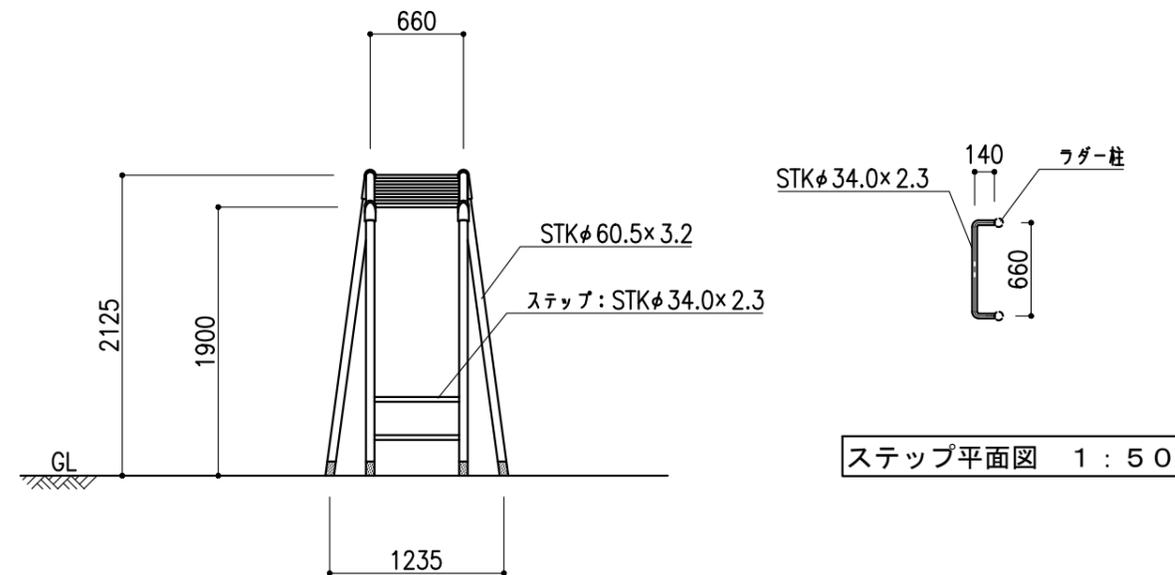

正面図 1:50

ステップ平面図 1:50

仕様

- ・鉄部は電気亜鉛メッキ処理のうえ、ポリウレタン樹脂塗装仕上げとする。
- ・対象年齢：6才～12才
- ・製品は、生産物賠償責任保険制度加入品とする。
- ・製品は、ISO9001認定取得工場で作られた製品とする。

備考	株式会社 タイキ	作成日 2018/11/6	件名 -				名称 ラダー
		縮尺 図示	作成 高見	照査 葉山	図番 1/1	品番 LD-B1	