




平面図 1:30

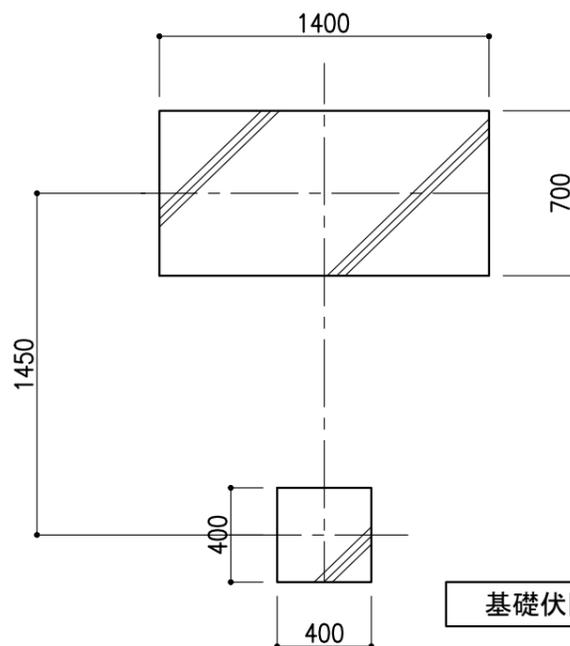


基礎伏図 1:30

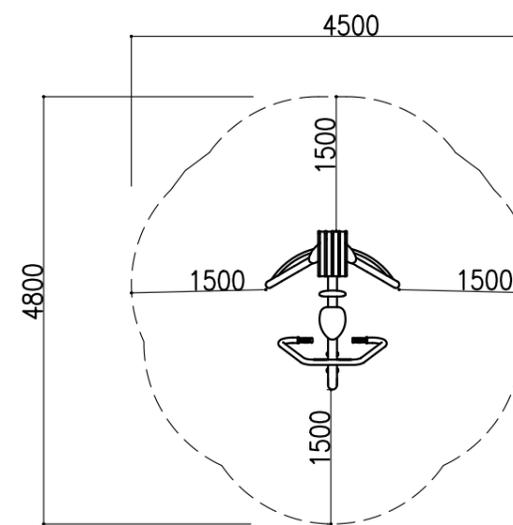

安全範囲

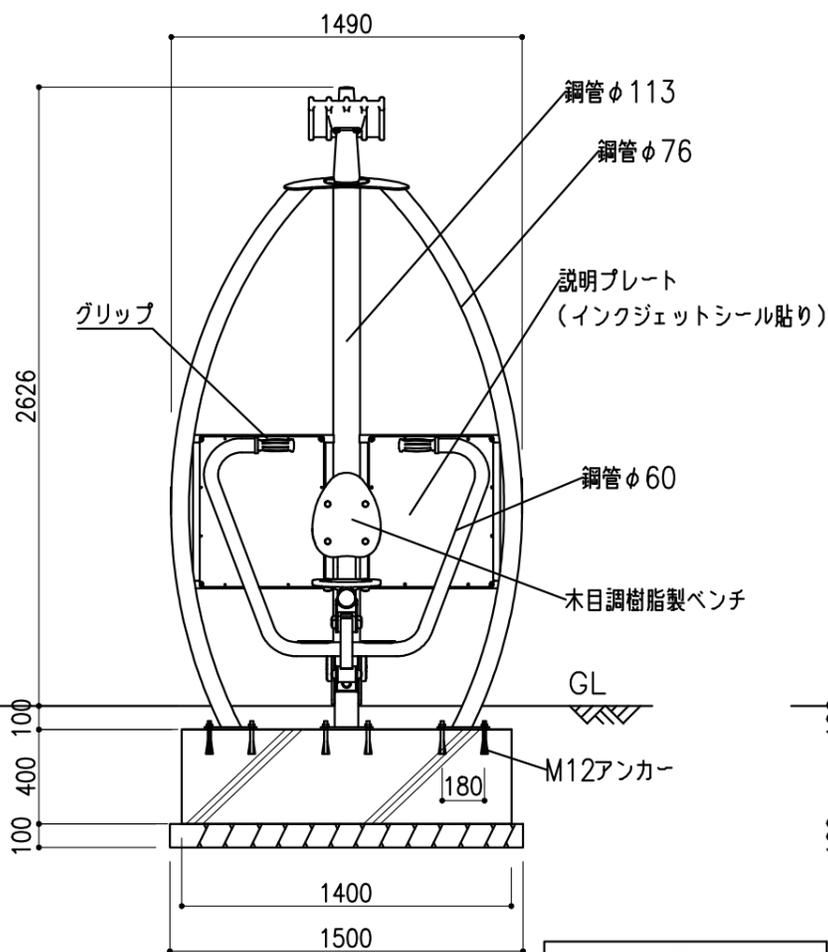

正面図 1:30

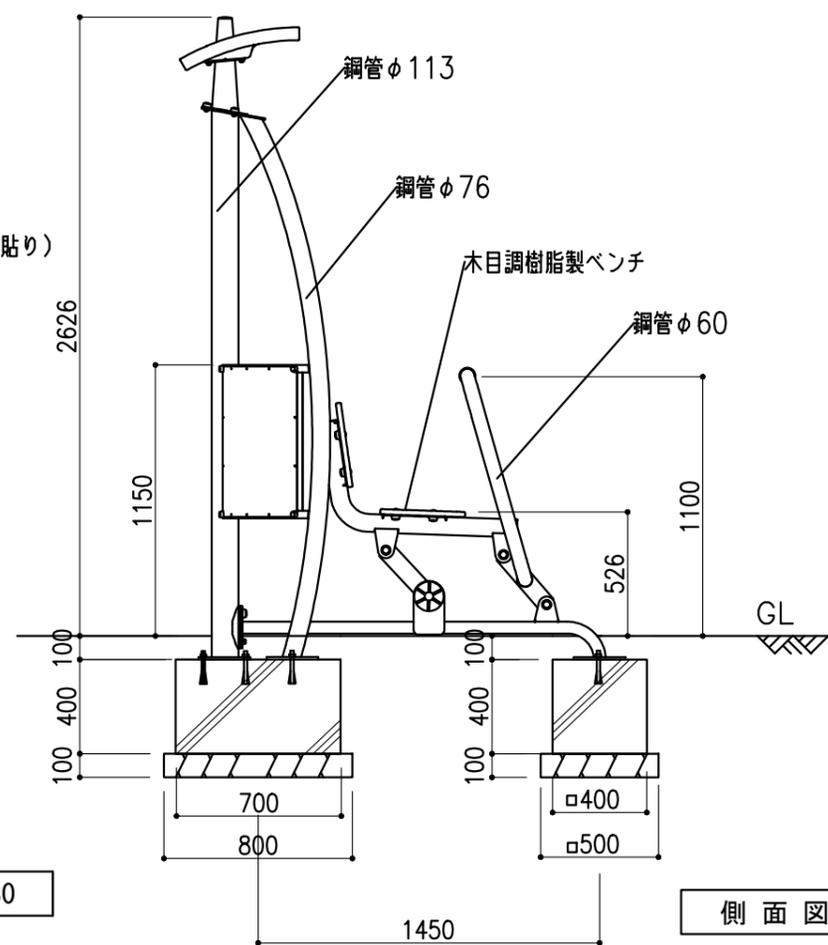

側面図 1:30

仕様

- 鋼材は亜鉛メッキ処理のうえ、焼付塗装とする。
- 本機具は大人用です。重量：150kg
- 製品は、生産物賠償責任保険制度加入品とする。

備考	 株式会社 タイキ	作成日 2018/4/1	件名 -	名称 ベンチプレス
		縮尺 図示	作成 高見	照査  図番 1/1