



平面図 1:50

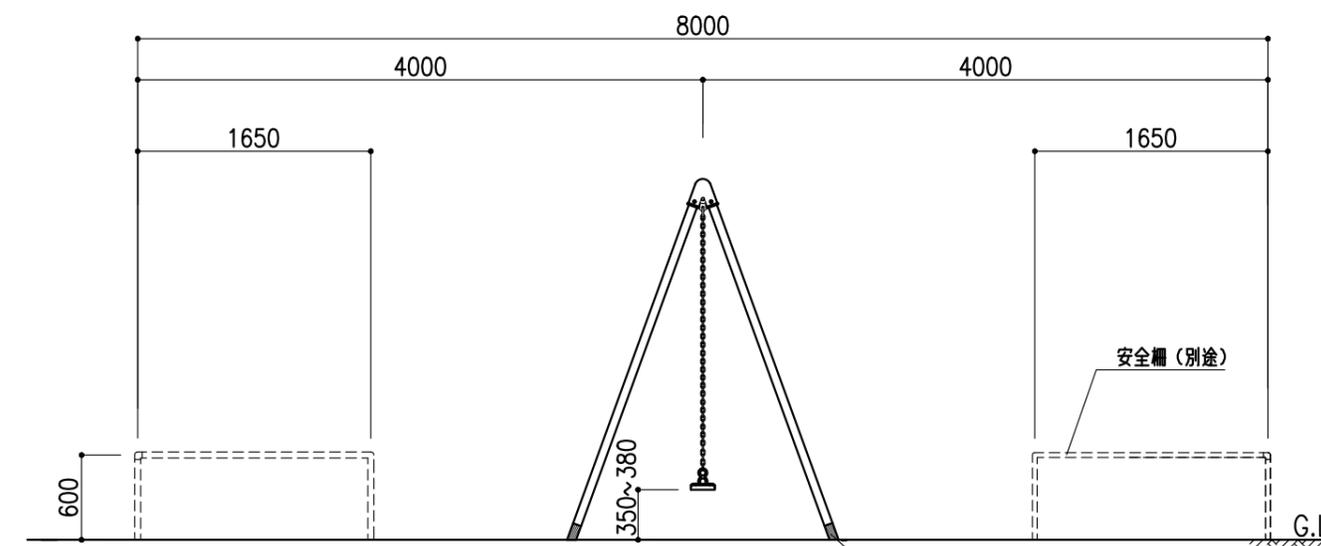



側面図 1:50

仕様


- ・鉄部は電気亜鉛メッキ処理のうえ、ポリウレタン樹脂塗装仕上げとする。
- ・対象年齢：6才～12才
- ・製品は生産物賠償責任保険加入品とする。
- ・製品はISO9001認定取得工場で製造された製品とする。

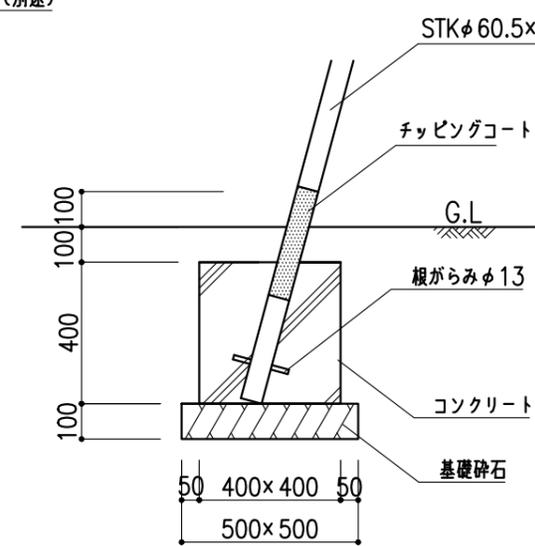

ブランコ基礎詳細図 1:20

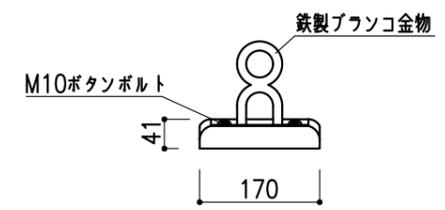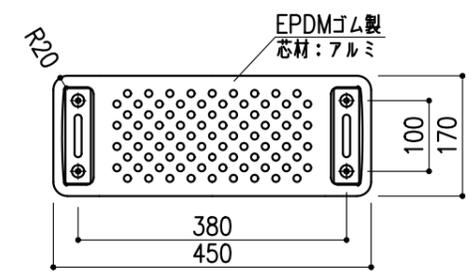

ブランコ座板詳細図 1:10

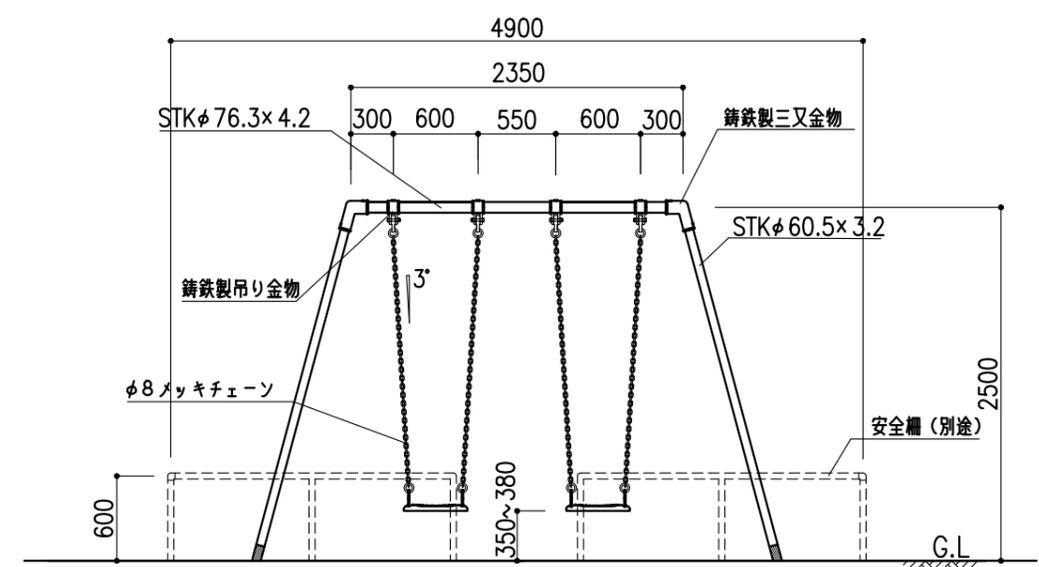

正面図 1:50

備考	株式会社 タイキ	作成日 2019/12/2	件名 -	名称 児童用2連ブランコ
		縮尺 図示	作成 高見	照査 葉山