



平面図 1:20

仕様


- ・鋼材は、電気亜鉛メッキ処理のうえ、ポリウレタン樹脂塗装仕上げとする。
- ・対象年齢：6歳～12歳
- ・ボルトヘッドには、樹脂製キャップをつけること。
- ・軸部はダンパー機構とする。
- ・製品は、生産物賠償責任保険制度加入品とする。

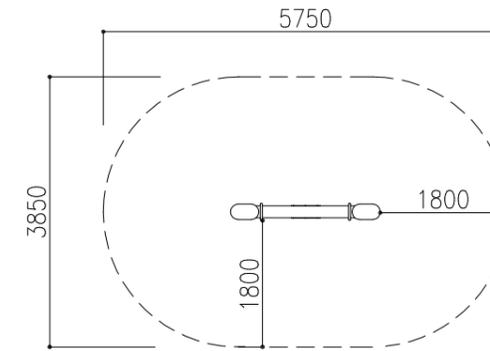

安全領域

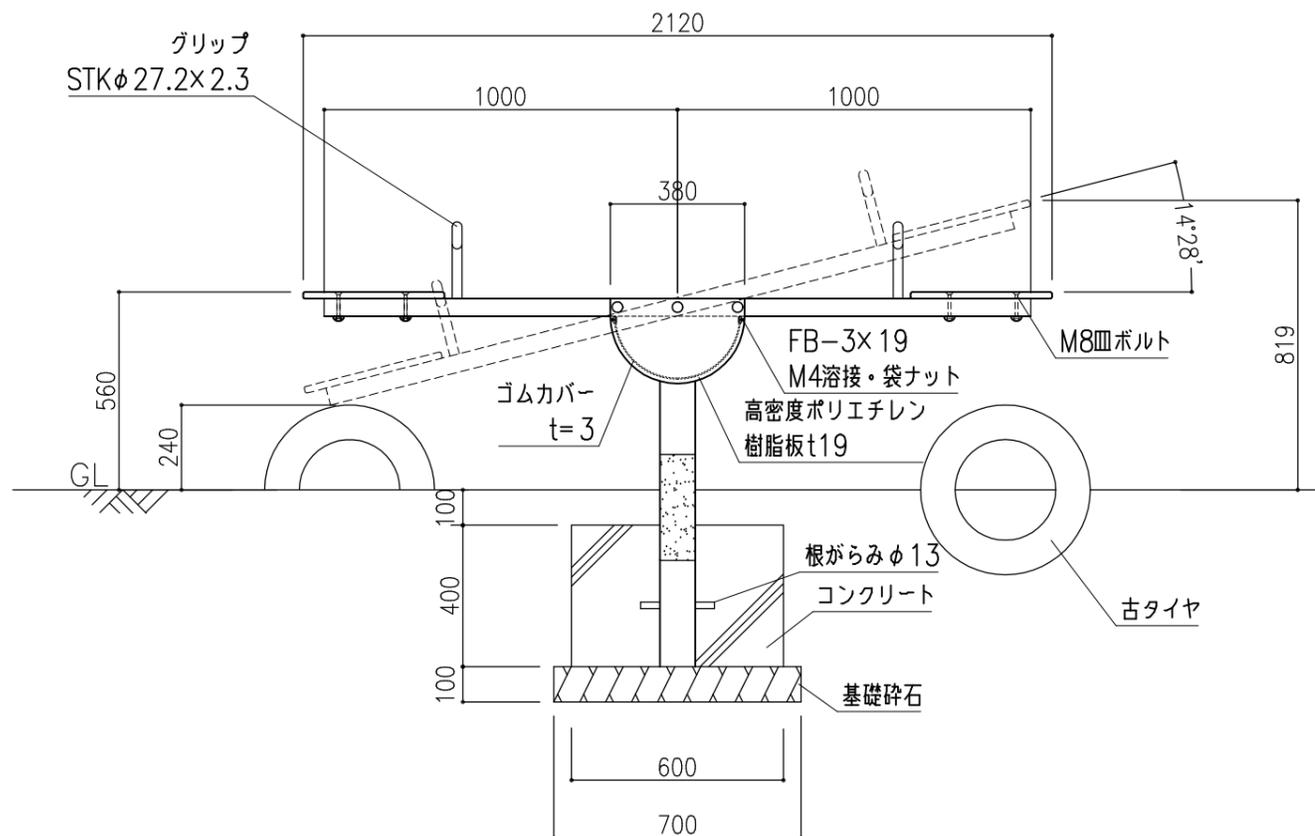

側面図 1:20

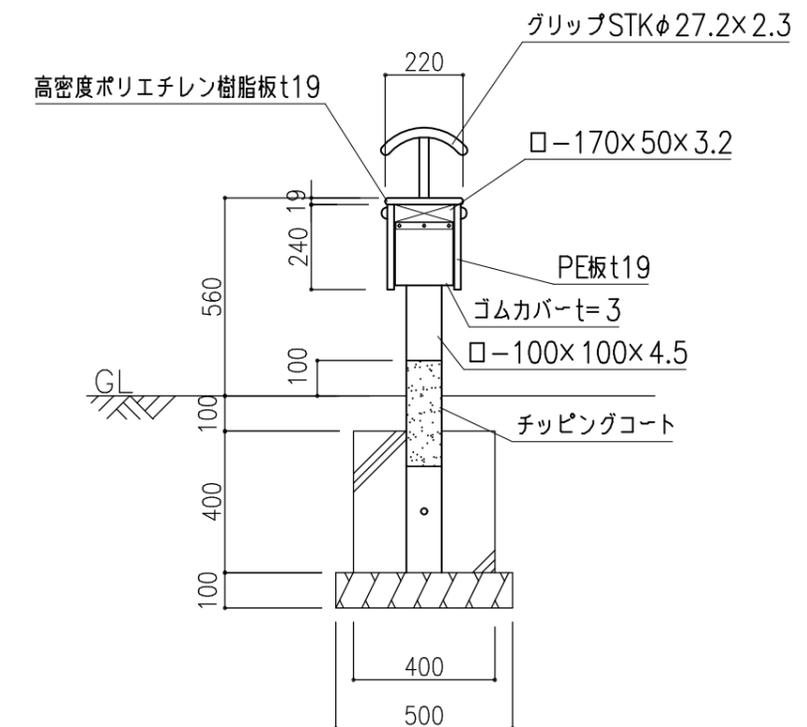

側面図 1:20

備考	Taici 株式会社 タイキ	作成日	2020/12/17	件名	-	名称	ミニソーソー		
		縮尺	図示	作成	高見	照査	葉山	図番	1/1