




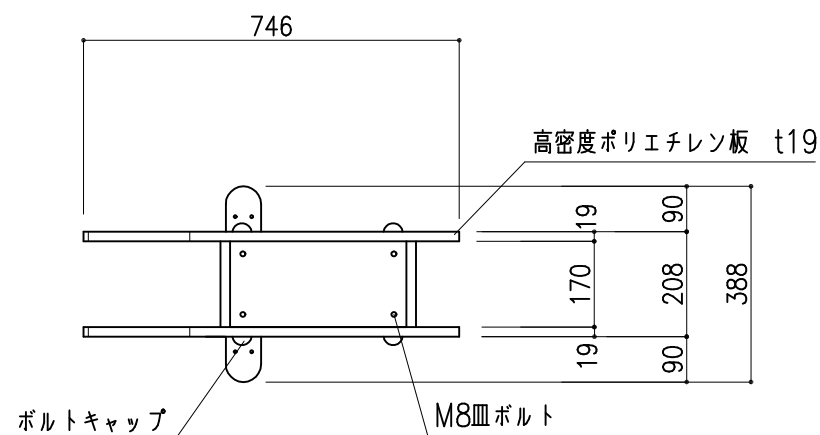


平面図 1:15

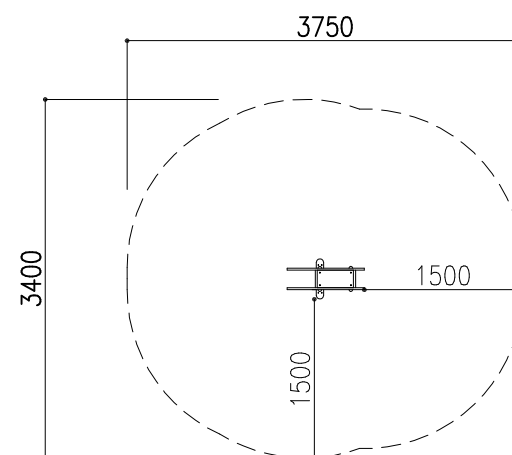

安全領域

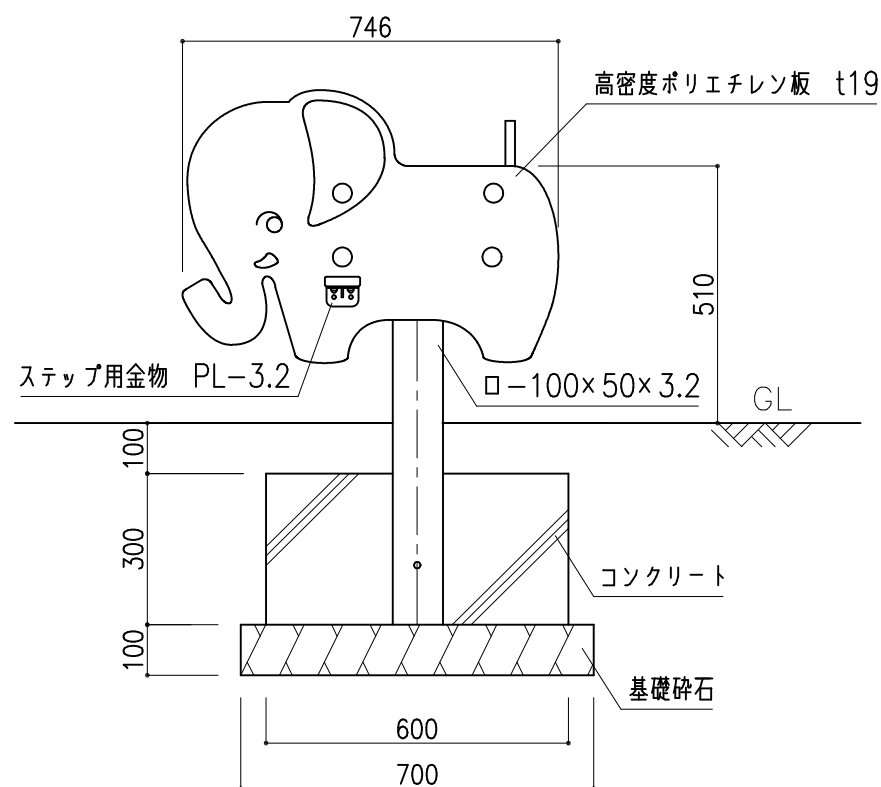

側面図 1:15

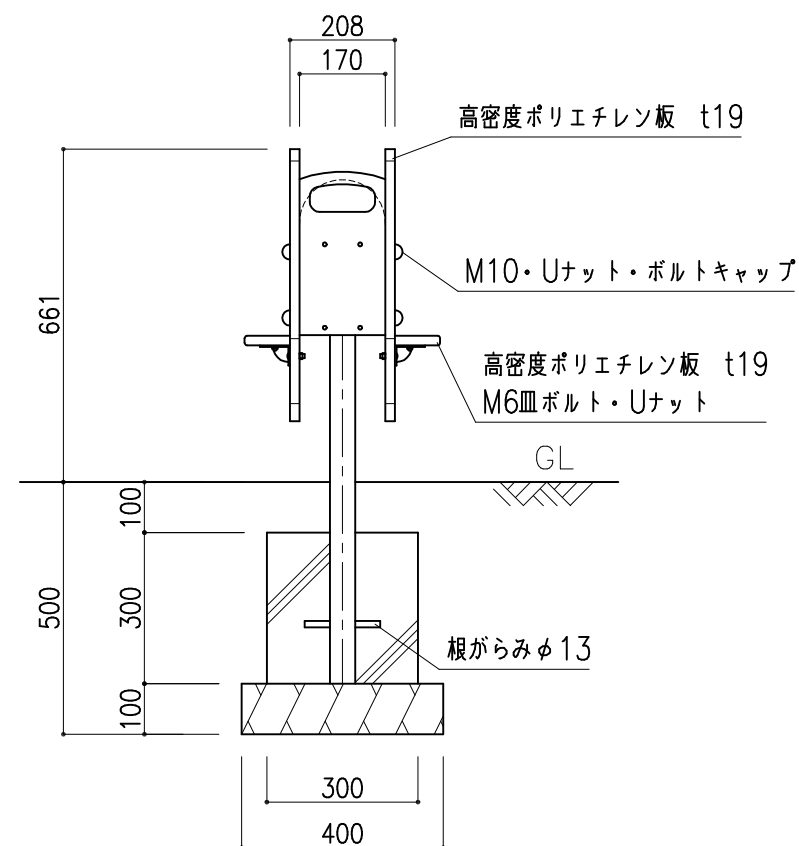

正面図 1:15

仕様

- ・鋼材部は、溶融亜鉛メッキとする。
- ・可動機構は、ナイトハルトゴムによる。
- ・ボルト・ナット類はステンレス製とする。
- ・対象年齢：3歳～6歳
- ・製品は、生産物賠償責任保険加入品とする。
- ・製品は、ISO9001認定取得工場で製造された製品とする。

備考	Taiki 株式会社 タイキ	作成日 2020/12/26	件名 -				名称 ロッキング遊具(ゾウ)
		訂正日 2024/09/25	縮尺 図示	作成 高見	照査 葉山	図番 1/1	品番 LO-A3