




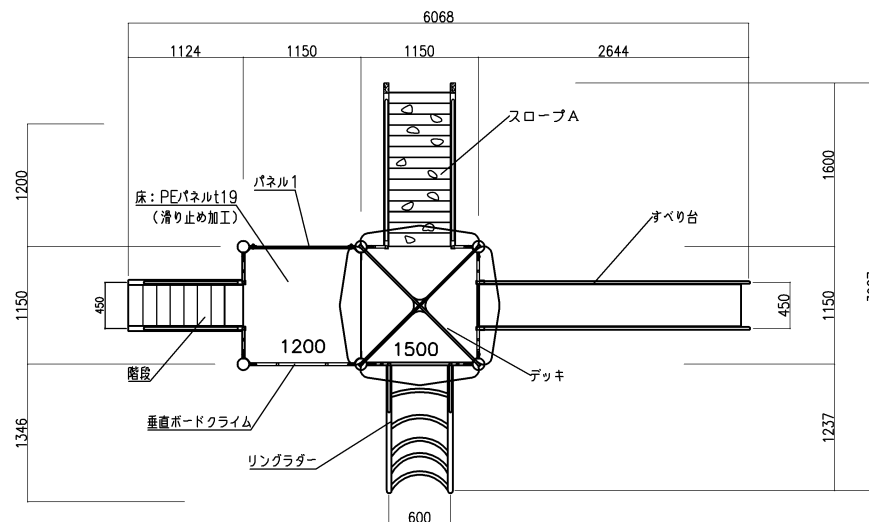


平面図 1:50

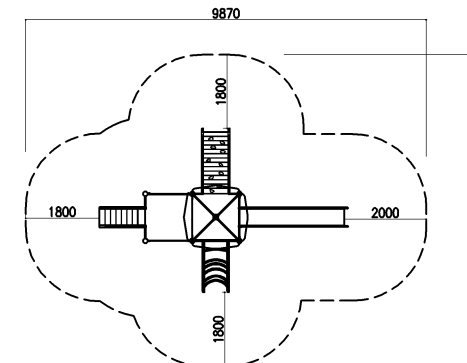

安全範囲

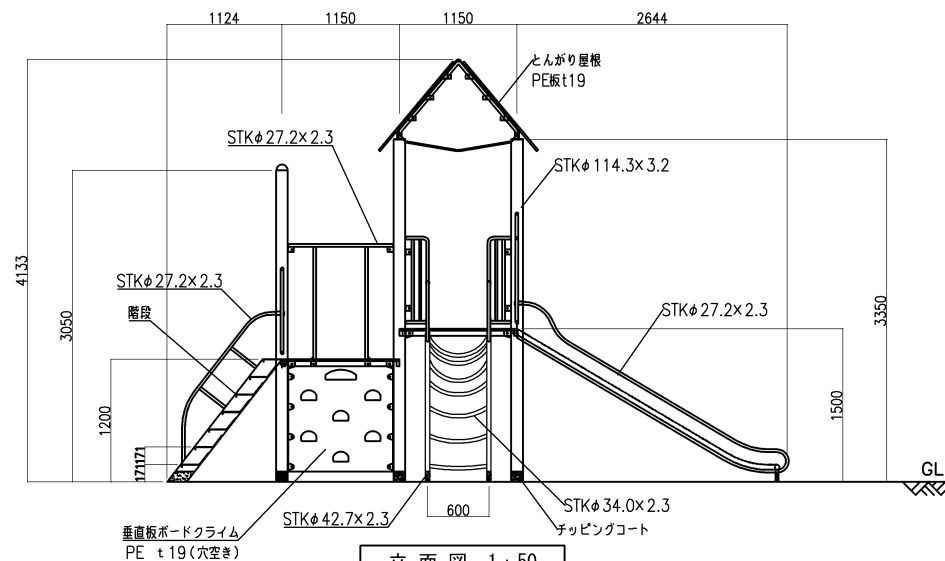

立面図 1:50

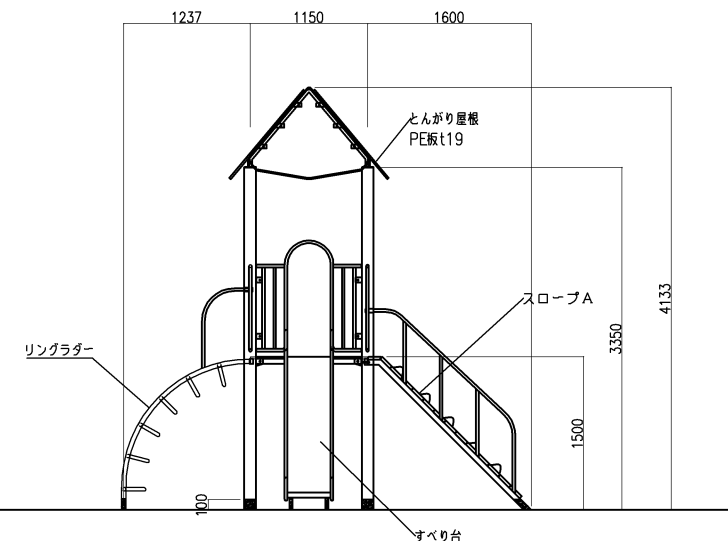


立面図 1:50


仕様

- ・鋼材は、電気亜鉛メッキのうえ、ポリウレタン樹脂塗装とする。
- ・対象年齢：6～12歳
- ・製品は、生産物賠償責任保険加入品とする。
- ・製品は、ISO9001認証取得工場で製造された製品とする。


備考	株式会社 タイキ	作成日 2019/7/24	件名 -	名称 インセクター
		縮尺 図示	作成 高見	図番 1/2
			図番 1/2	品番 PU-B2

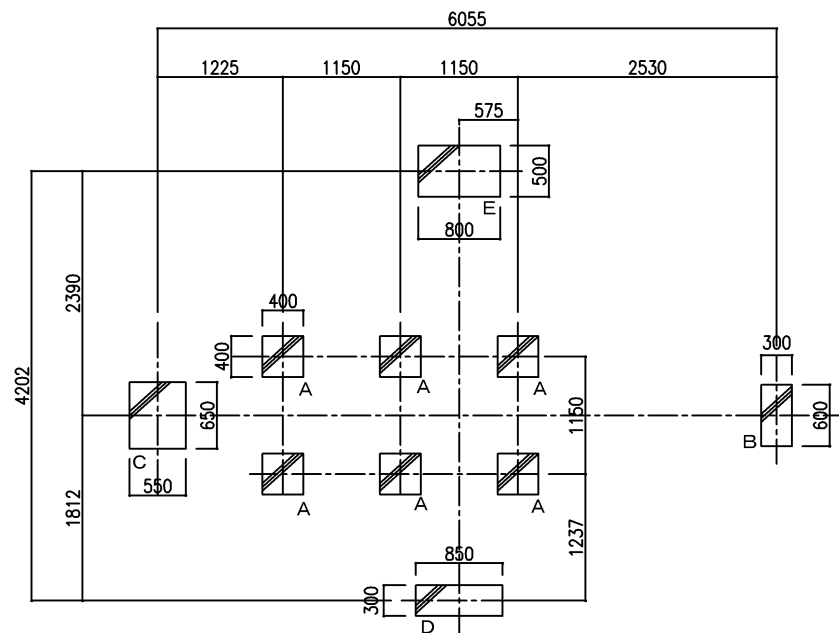


基礎伏図 1:20

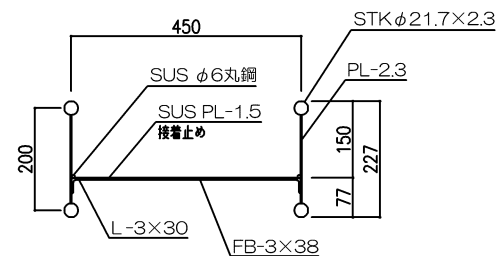


滑り面断面図 1:10

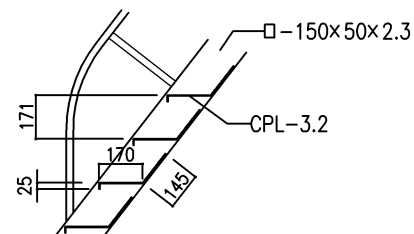


階段断面図 1:20

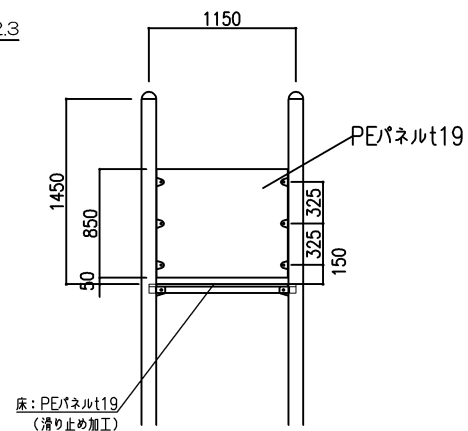


パネル1 正面図 1:20

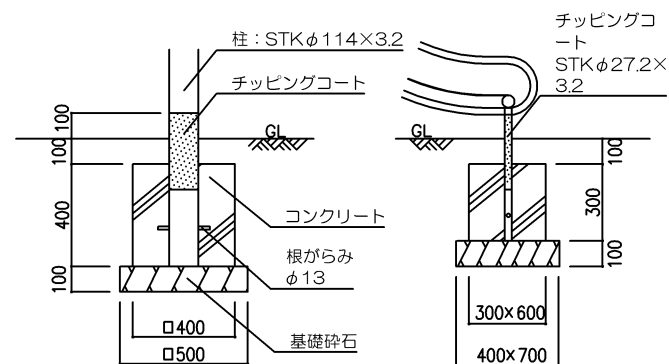


(支柱)
A基礎 1:20

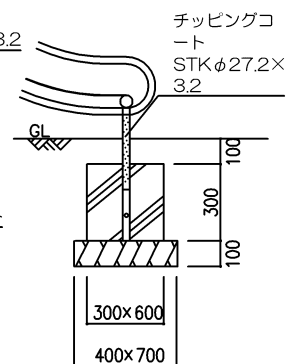


(滑り台)
B基礎 1:20

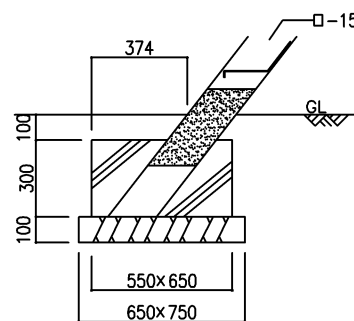

(階段)
C基礎 1:20

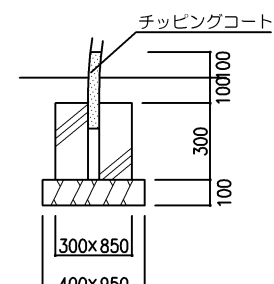

(リングラダー)
D基礎 1:20

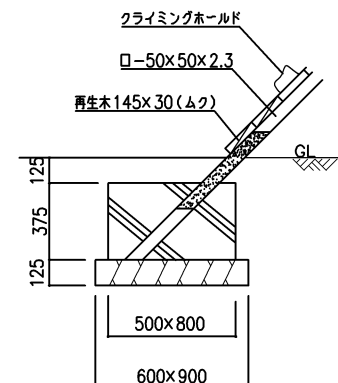

(スロープA)
E基礎 1:20

備考

Tai 株式会社 タイキ

作成日 2019/7/24

件名

縮尺

作成

高見

監査

園香

品番

名称 インセクター

PU-B2