



平面図 1:50

仕様


- ・鋼材は、電気亜鉛メッキのうえ、ポリウレタン樹脂塗装とする。
- ・対象年齢：3～6歳
- ・製品は、生産物賠償責任保険加入品とする。
- ・製品は、ISO9001認証取得工場で製造された製品とする。

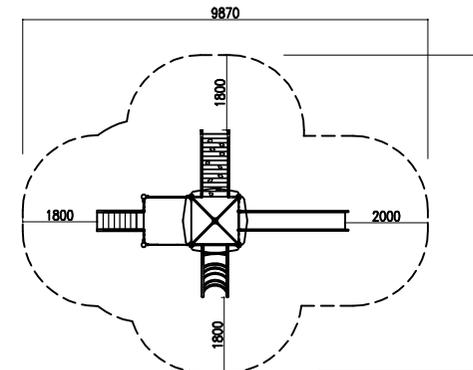

安全範囲

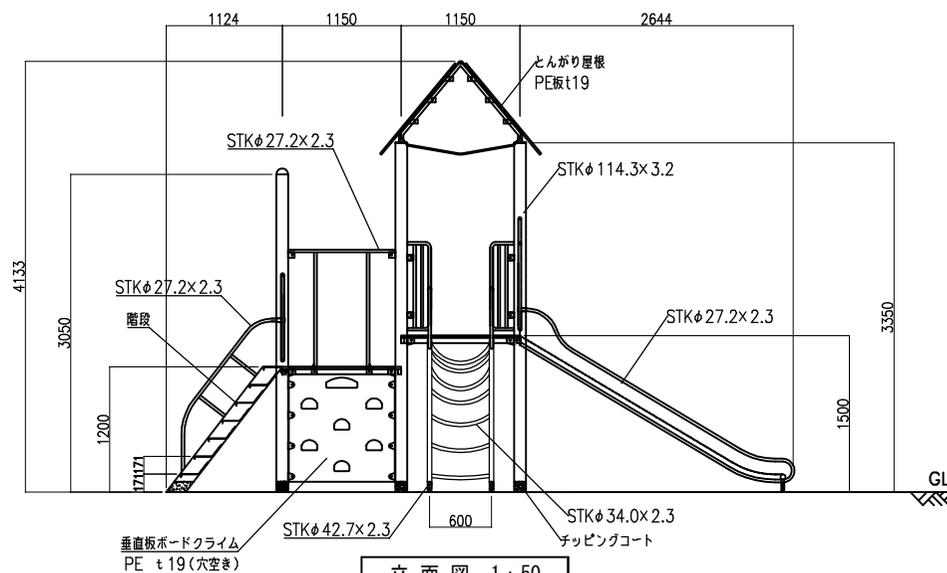

立面図 1:50

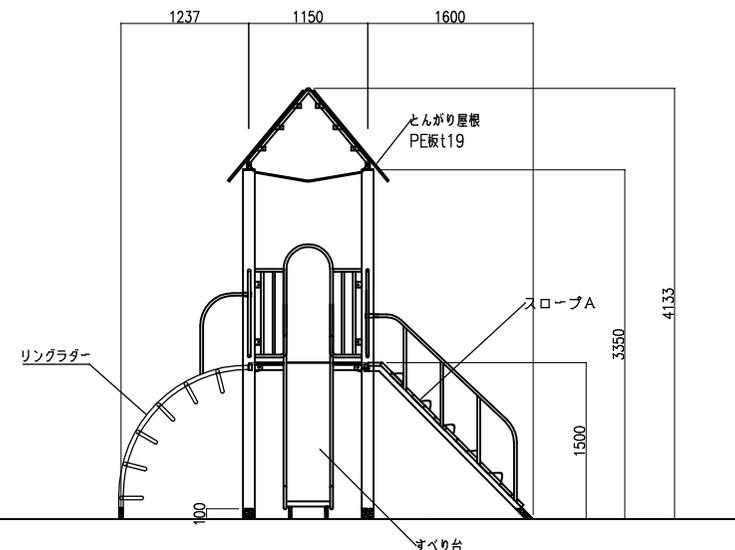

立面図 1:50

備考

Taita 株式会社 タイキ

作成日 2019/7/24

件名 -

名称 インセクター

縮尺 図示 作成 高見 照査 (細川) 図番 1/2

品番 PU-B2

