



平面図 1:100

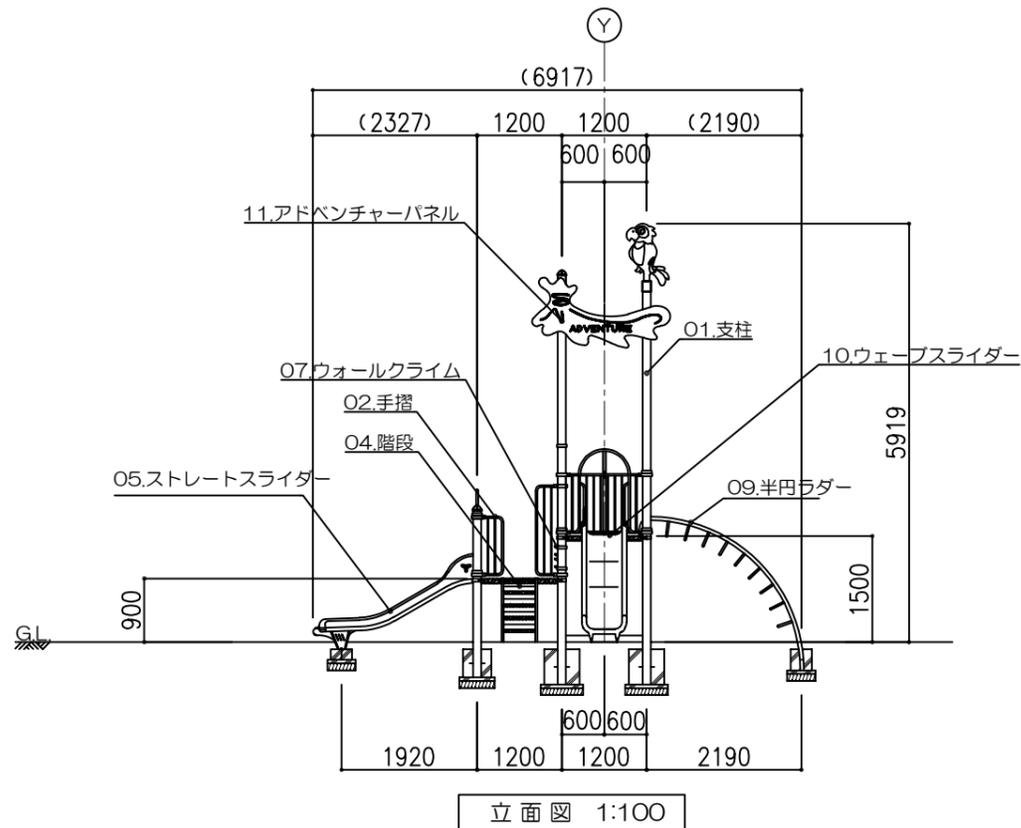

立面図 1:100

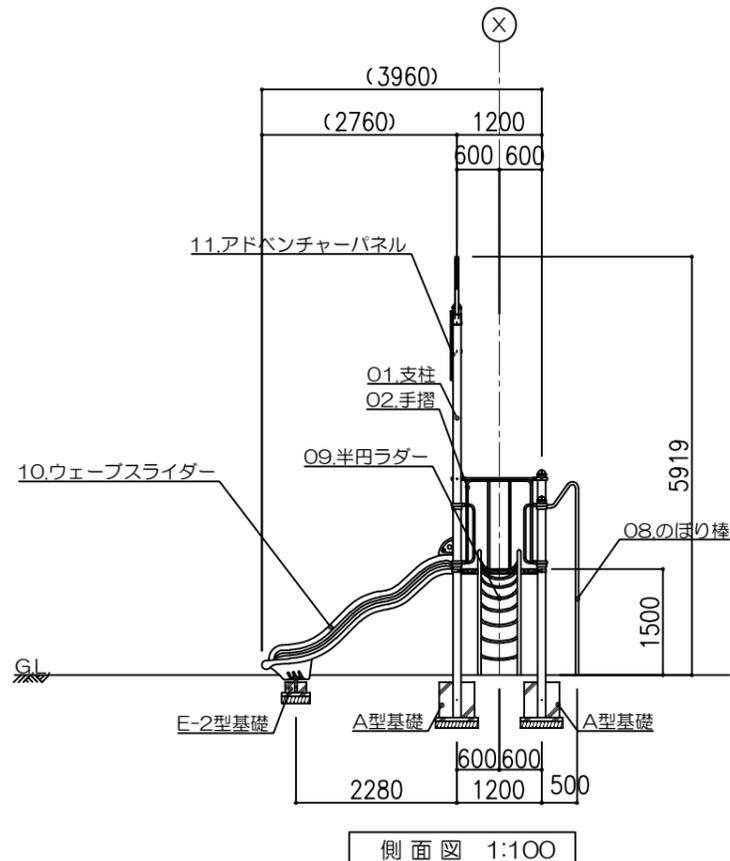


側面図 1:100


仕様

塗装 下地：ジクロロメートメッキ（スーパースチール部は除く）  
 下塗：特殊エポキシ樹脂系プライマー 1回塗  
 仕上：合成樹脂高温焼付塗装 2回塗  
 合成樹脂常温乾燥塗装  
 ボルト・ナットは全てジクロロメートメッキとする。  
 スーパースチールは高耐食メッキ材とする。  
 階段踏板は、溶融亜鉛メッキ仕上（無塗装）とする。  
 樹脂製スライダー部分については、素材及び製作方法の特性上、  
 形状寸法が若干異なる場合があります。  
 製品の対象年齢は、6～12歳とする。  
 製品は、生産物賠償責任保険加入品とする。

アイテムリスト			
No	アイテム名	主要部材	数量
01	支柱	114.3φx3.5t	1
02	手摺	手摺：27.2φx1.9t 手摺子：RB-13φ	1
03	デッキ	C・PL-3.2t	1
04	階段	手摺：27.2φx1.9t ささら：PL-3.2t曲げ加工品（スーパースチール） 踏板：C・PL-3.2t曲げ加工品 （溶融亜鉛メッキ仕上・無塗装）	1 基
05	ストレートスライダー	低密度ポリエチレン樹脂回転成型品（TPo-A）青	1 基
06	でこぼこクライム	低密度ポリエチレン樹脂回転成型品（Po）赤	1 基
07	ウォールクライム	パネル：高密度ポリエチレン樹脂板 t=19mm（黄） 握り：アルミx4ヶ	1 基
08	のぼり棒	42.7φx3.5t	1 基
09	半円ラダー	48.6φx3.5t/27.2φx2.8t	1 基
10	ウェーブスライダー	低密度ポリエチレン樹脂回転成型品（Po）赤	1 基
11	アドベンチャーラーフ	高密度ポリエチレン樹脂積層板 t=19mm（緑・白・緑）	1 基

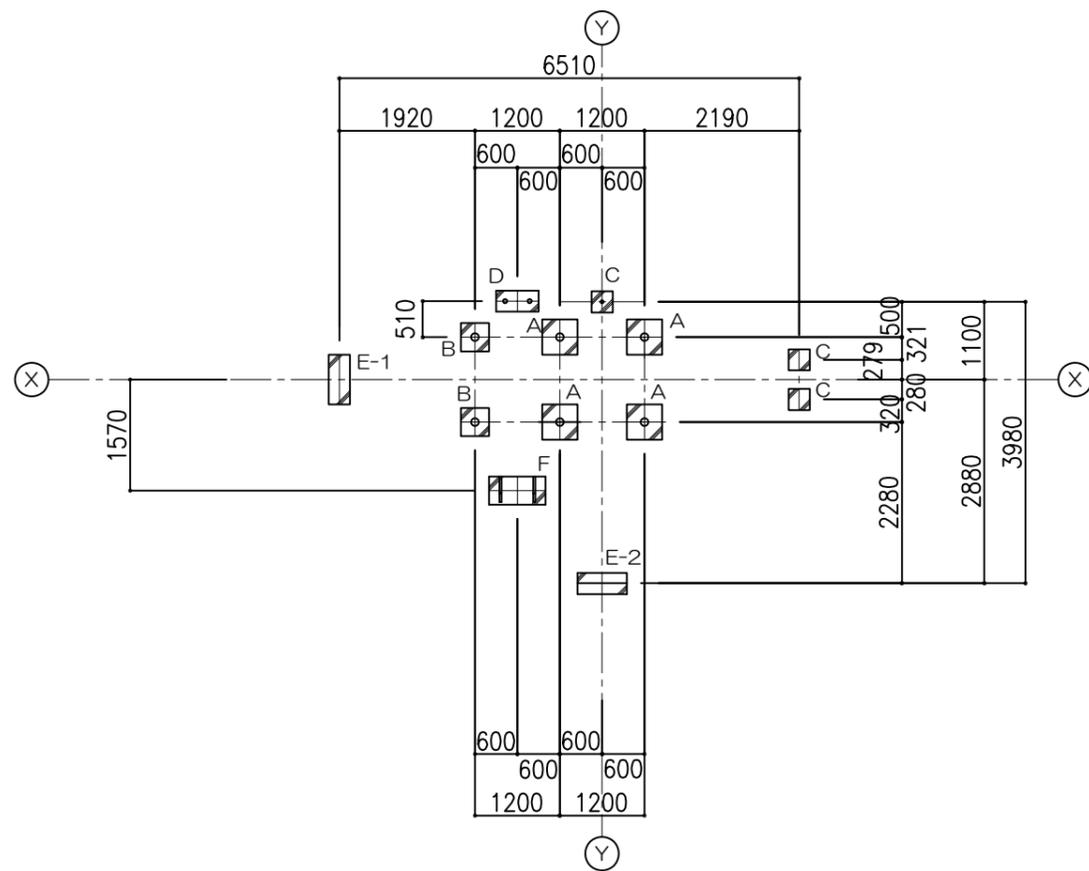

基礎伏図 1:100

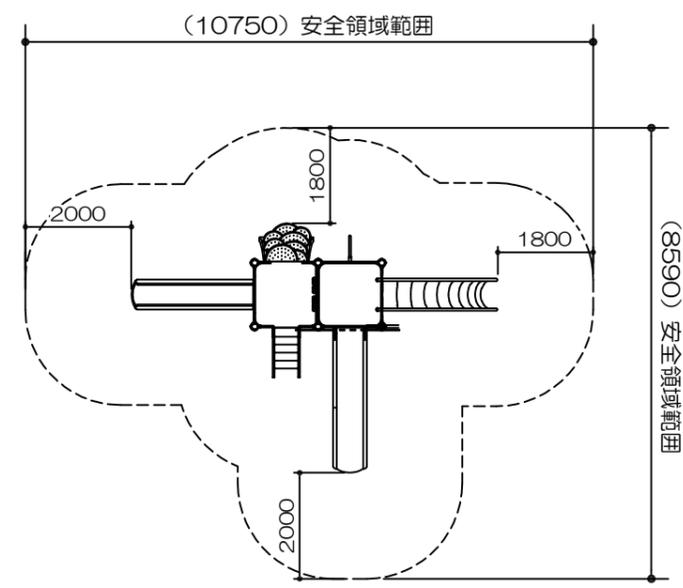

安全領域


A型基礎×4ヶ

B型基礎×2ヶ

C型基礎×3ヶ


D型基礎×1ヶ

E-1型基礎×1ヶ

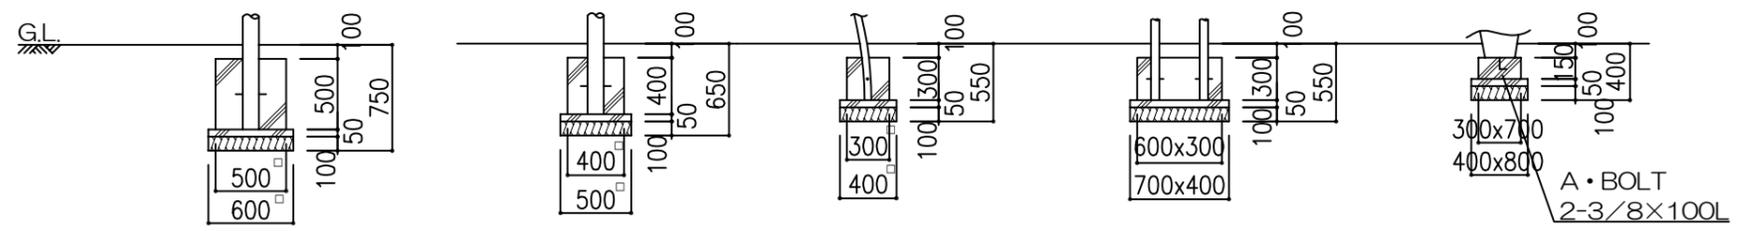

E-2型基礎×1ヶ

F型基礎×1ヶ

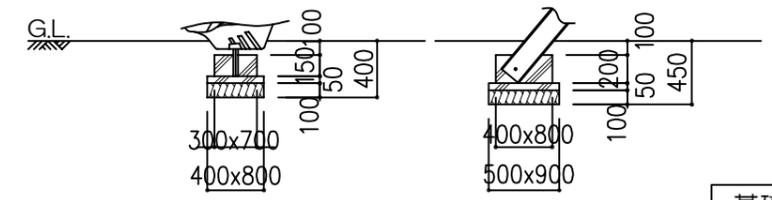

基礎リスト 1:50

備考	 株式会社 タイキ	作成日 2021/1/15	件名 -			名称 ジャングルアドベンチャー
		縮尺 図示	作成 高見	照査 葉山	図番 2/2	品番 PU-C2