



平面図 1:40

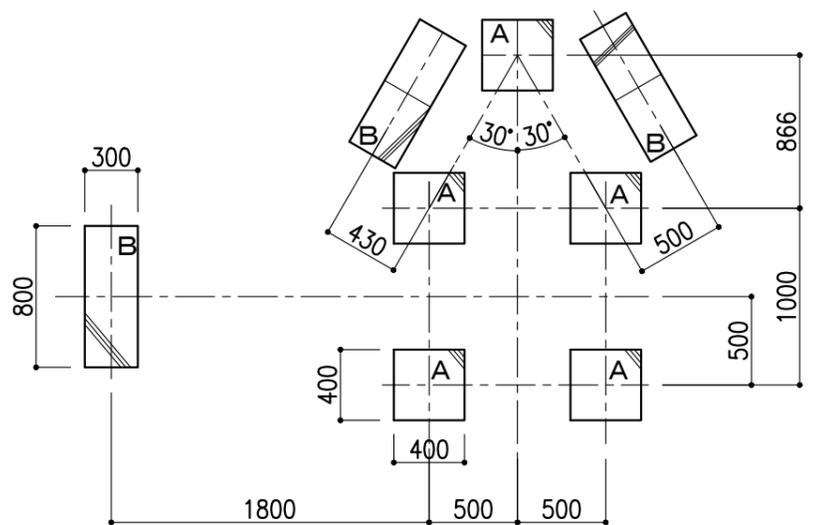


基礎伏図 1:40


- 仕様
- ・柱はアルミ材とし、陽極処理を施したものとする。
 - ・鉄部は静電粉体塗装仕上げとする。
 - ・対象年齢：3才～6才
 - ・製品は生産物賠償責任保険加入品とする。

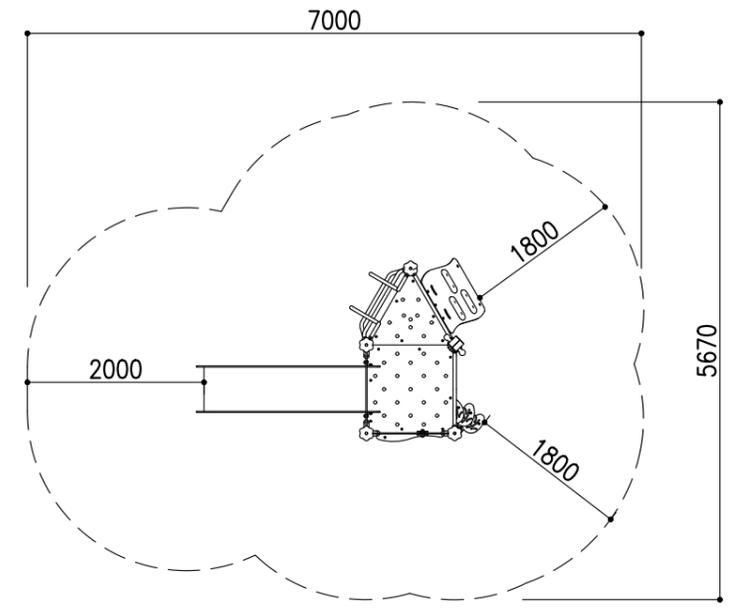


安全領域

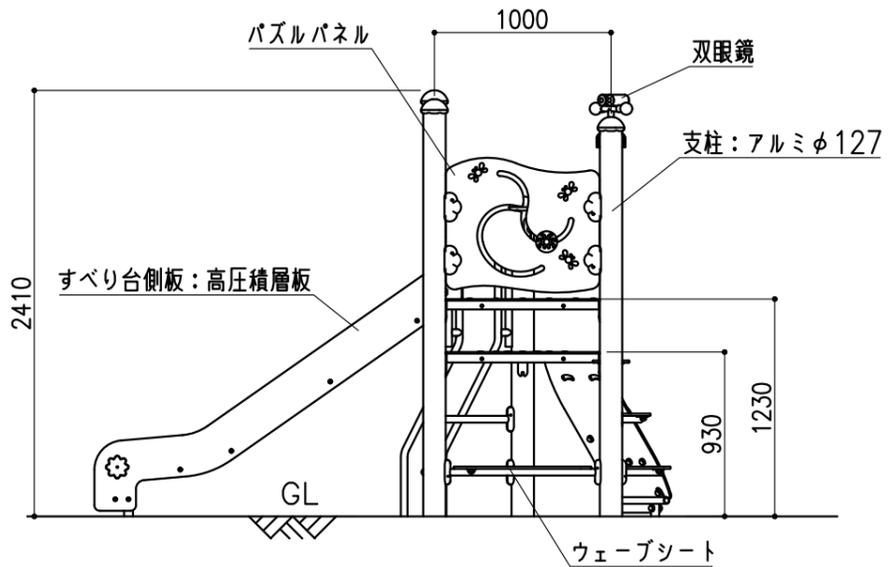


A視 立面図 1:40

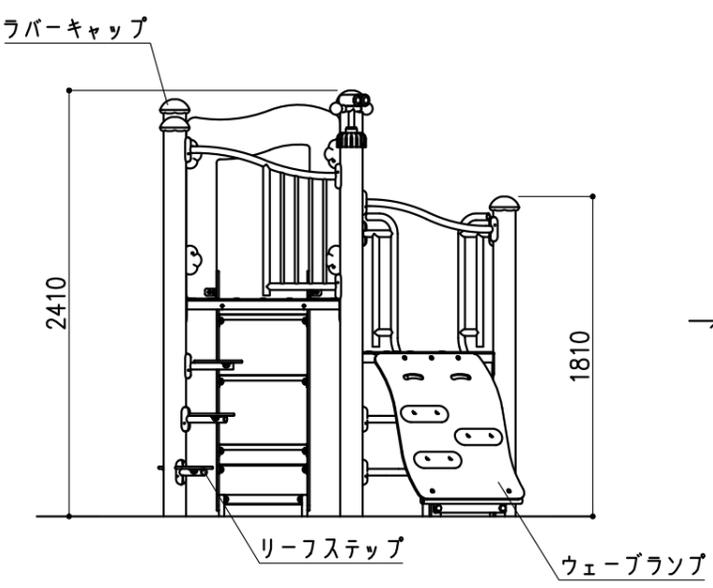

B視 立面図 1:40

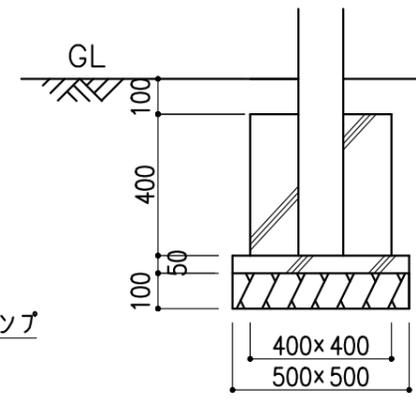

基礎A詳細図

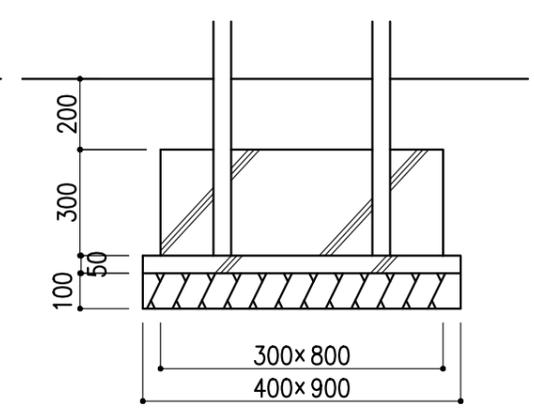

基礎B詳細図

備考	 株式会社 タイキ	作成日 2019/10/27	件名 -	名称 スパイダー
		縮尺 図示	作成 高見	照査 葉山