



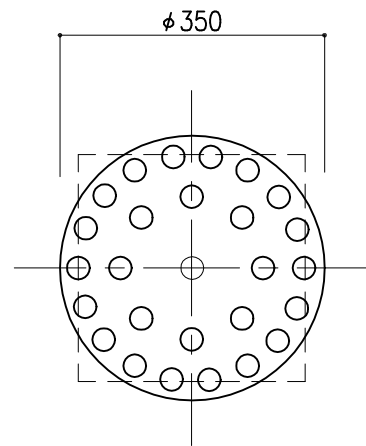


平面図 1:10

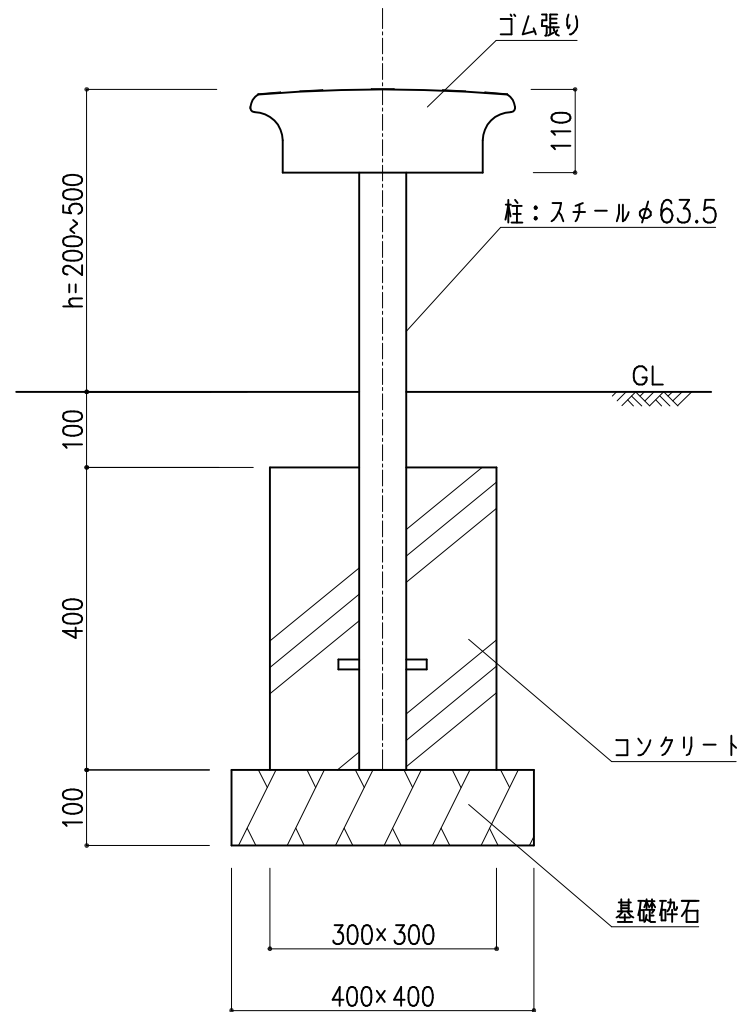

立面図 1:10

仕様

- ・支柱は溶融亜鉛メッキ処理とする。
- ・対象年齢：6才～12才
- ・製品は生産物賠償責任保険加入品とする。

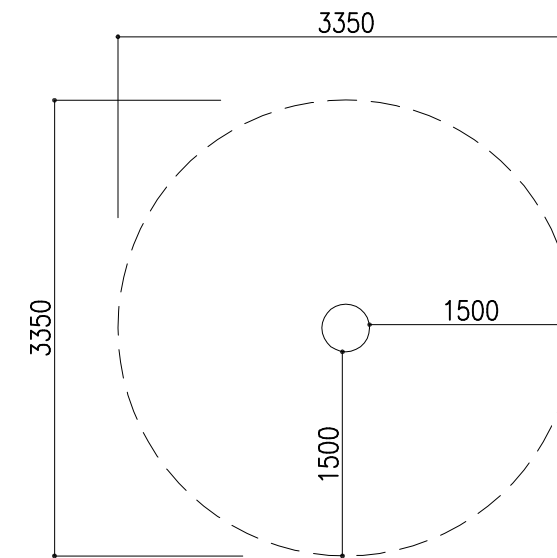

安全領域

備考	 株式会社 タイキ	作成日 2021/1/21	件名 -				名称 ステップポッド
			縮尺 図示	作成 高見	照査 葉山	図番 1/1	品番 AT-S6