



平面図 1:15

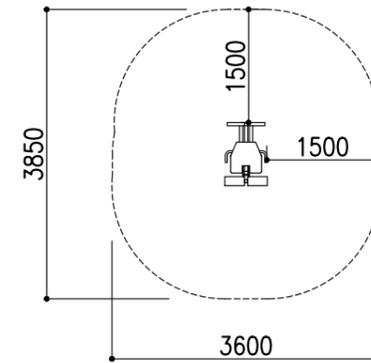


安全領域

仕様


- ・鋼材は、電気亜鉛メッキのうえ、粉体焼付塗装仕上げとする。
- ・製品は、生産物賠償責任制度加入品とする。

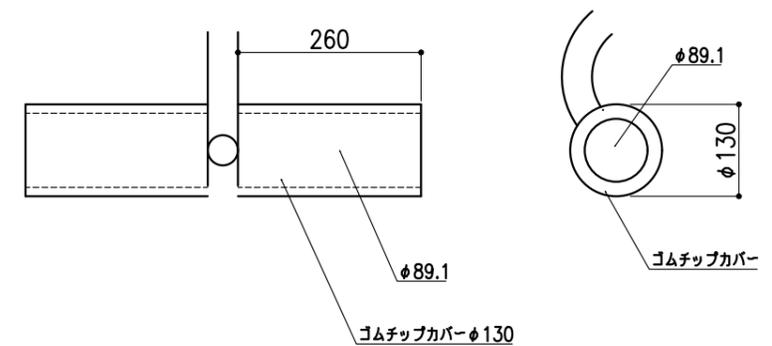

足かけ部 1:10

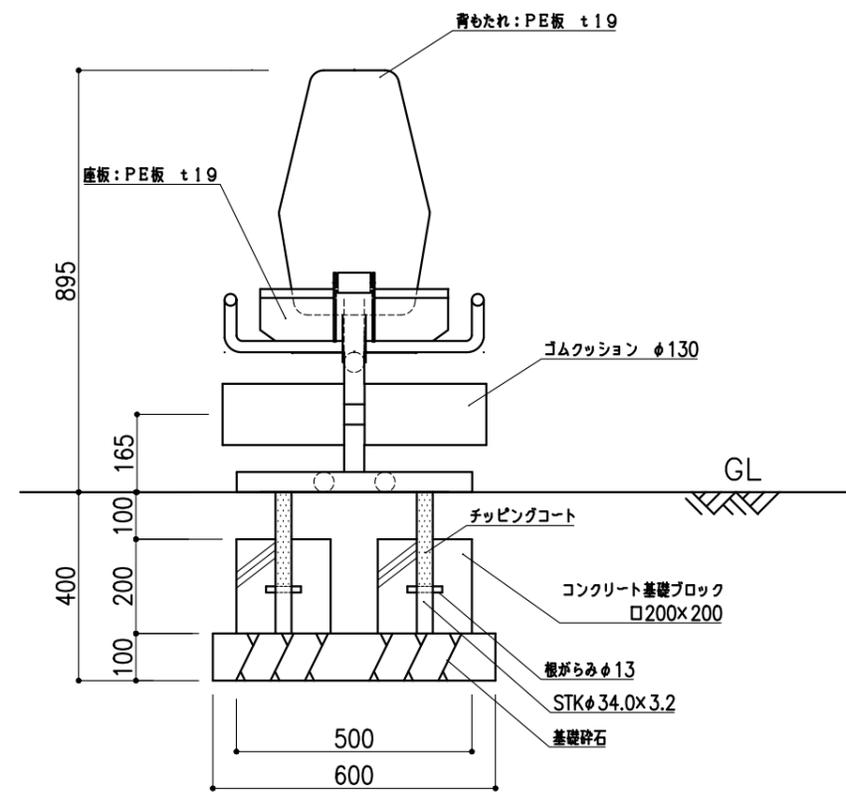

正面図 1:15

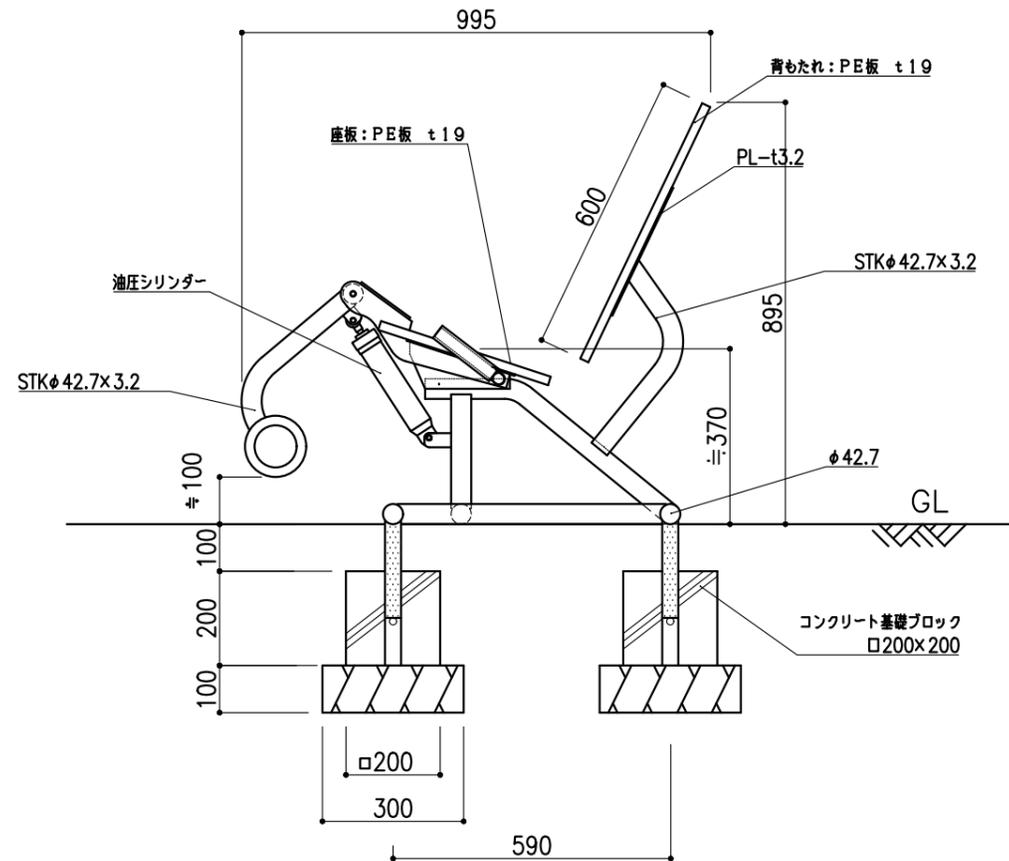

側面図 1:15

|    |  |                |       |       |        |          |              |
|----|--|----------------|-------|-------|--------|----------|--------------|
| 備考 |  株式会社 タイキ | 作成日 2014/12/19 | 件名 -  |       |        |          | 名称 脚上げトレーニング |
|    |  | 縮尺 図示          | 作成 高見 | 照査 細川 | 図番 1/1 | 品番 RH-T1 |              |