



平面図 1:15

仕様


- ・製品は、生産物賠償責任保険制度加入品とする。
- ・鋼材は、電気亜鉛メッキのうえ、焼付塗装仕上げとする。

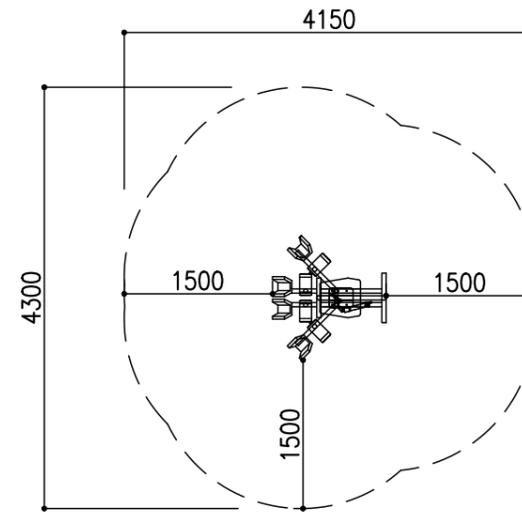

安全領域

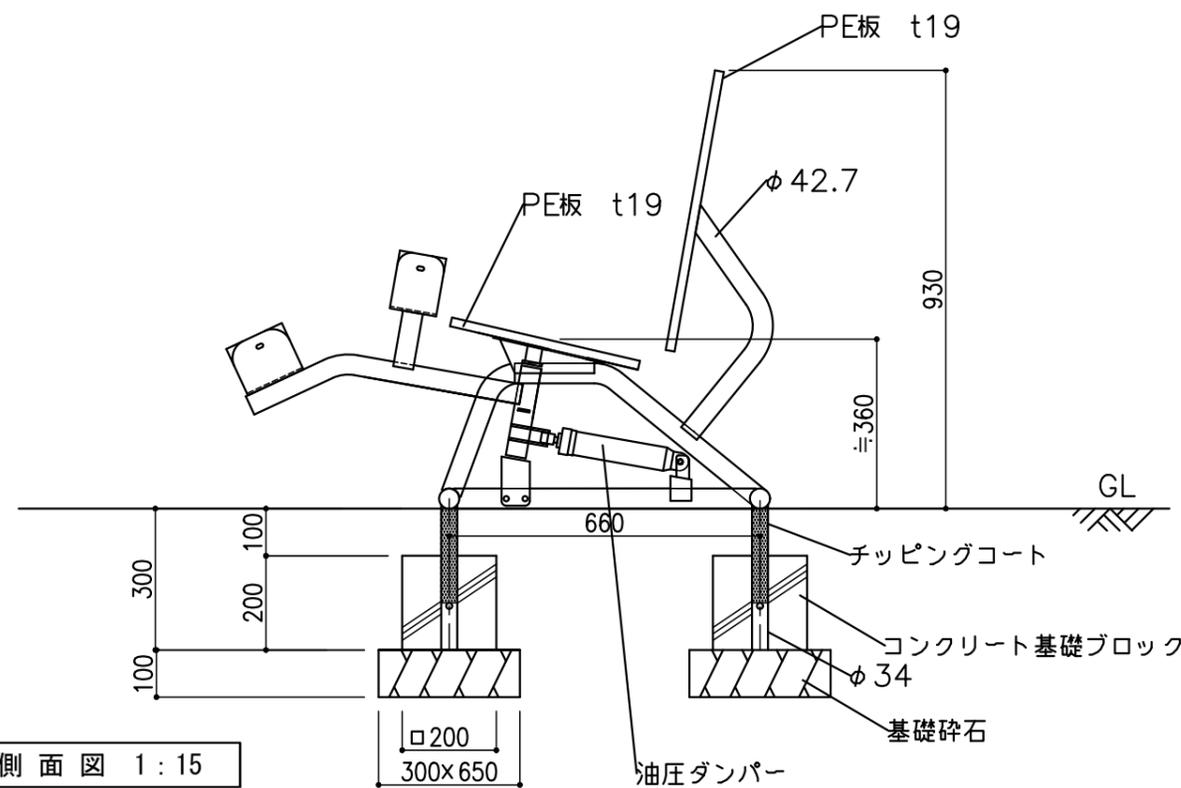

側面図 1:15

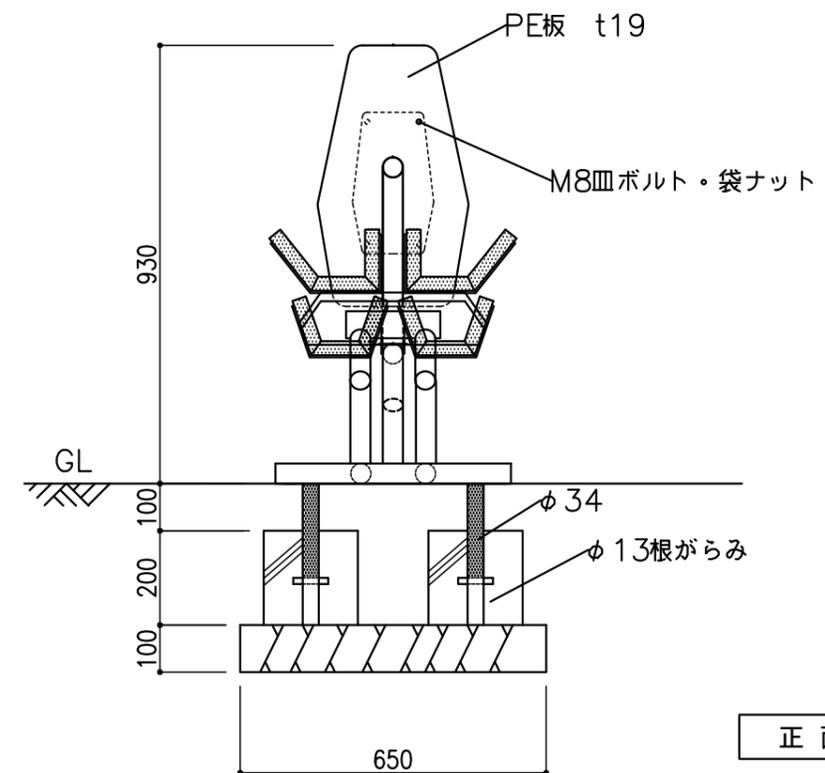

正面図 1:15

備考	株式会社 タイキ	作成日	2020/6/25	件名	-	名称	脚閉じトレーニング		
		縮尺	図示	作成	高見	照査	細川	図番	1/1