



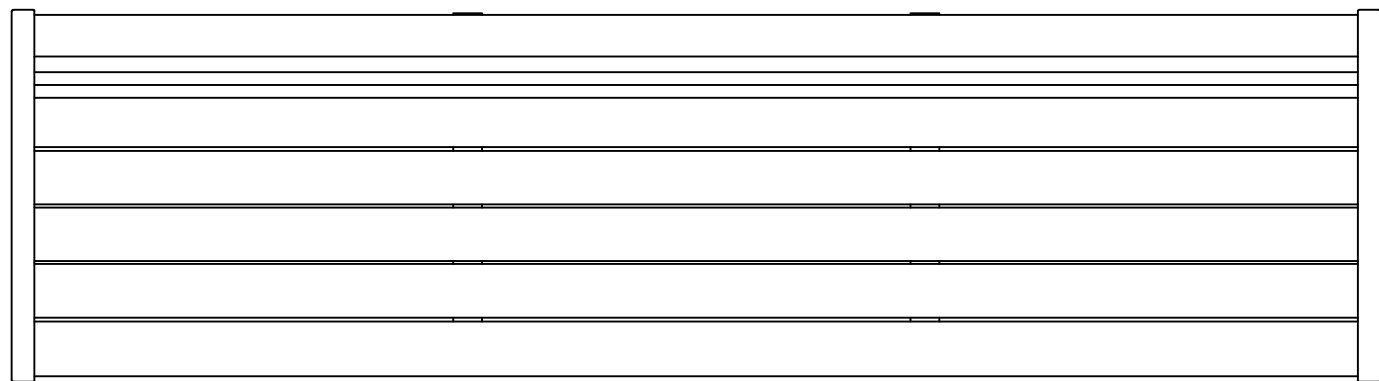

平面図 1:10

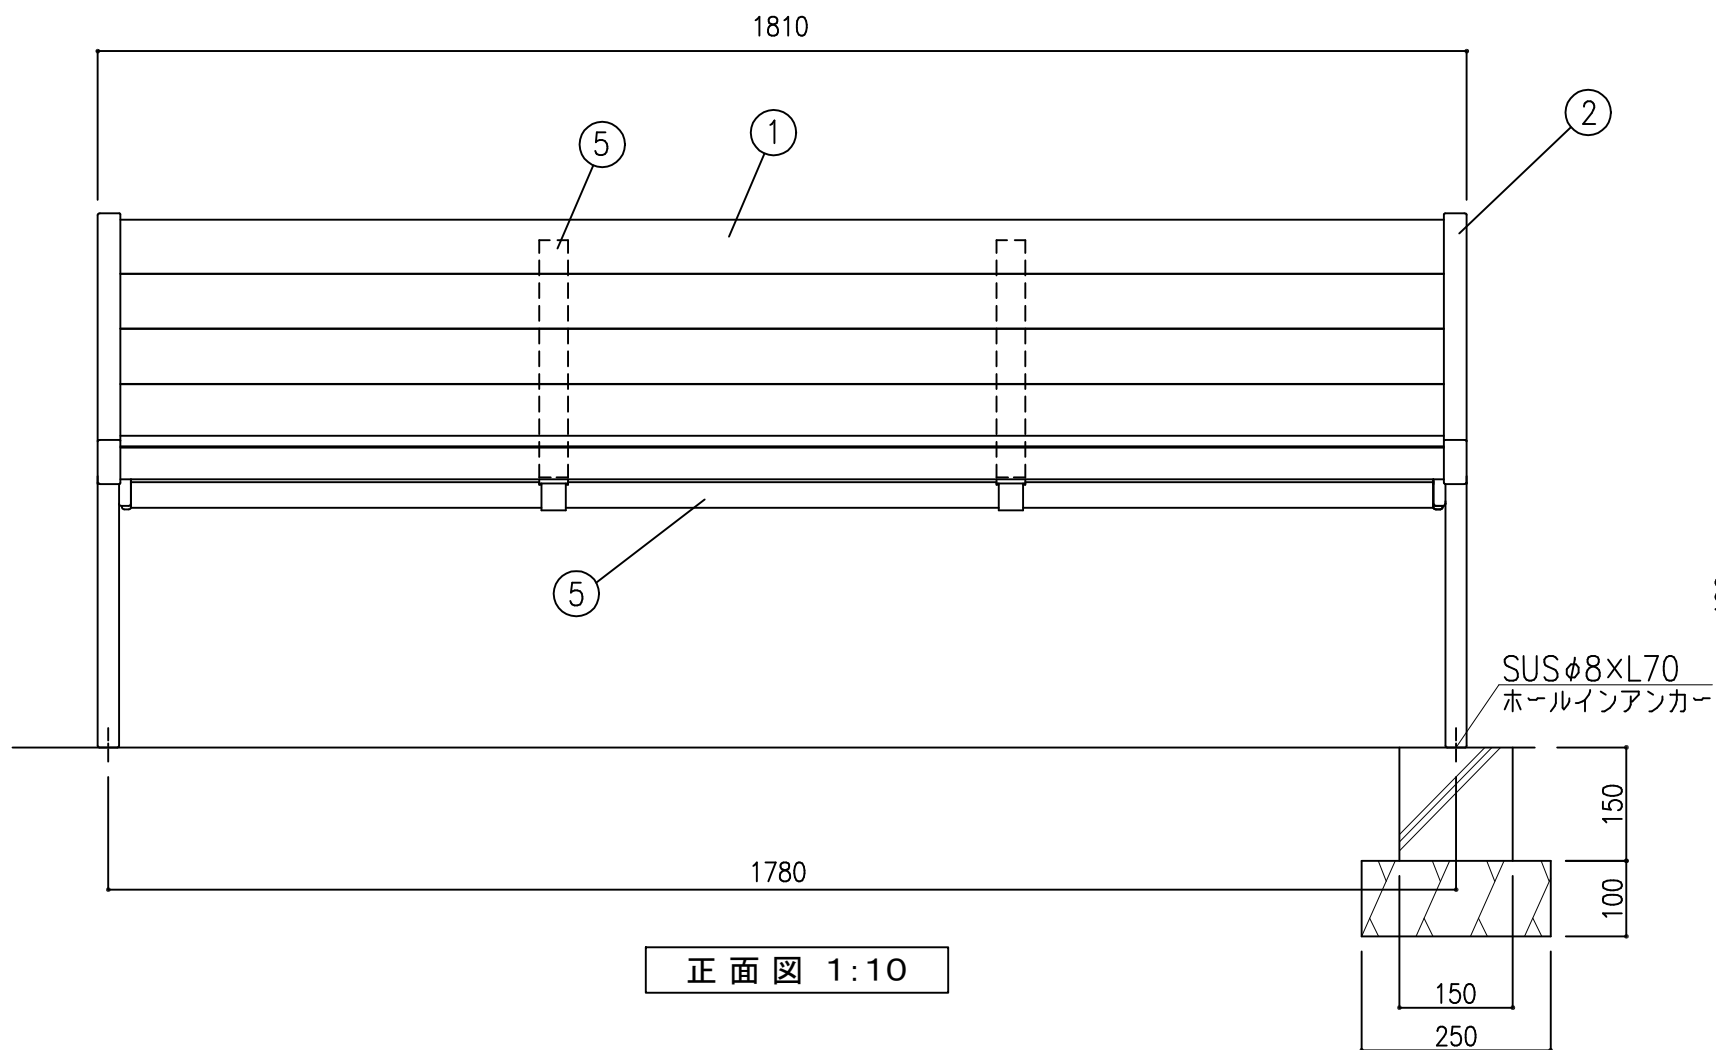


正面図 1:10

符号	部品名称	材質	備考
1	座板	再生木材	
2	座フレーム	アルミ合金鋳物	合成樹脂焼付塗装仕上
3	フレーム	アルミ合金鋳物	合成樹脂焼付塗装仕上
4	補強材	φ34×t3.2 鋼管	合成樹脂焼付塗装仕上
5	補強金具	t9 銅板	合成樹脂焼付塗装仕上

仕 様

・製品は、生産物賠償責任保険加入品とする。

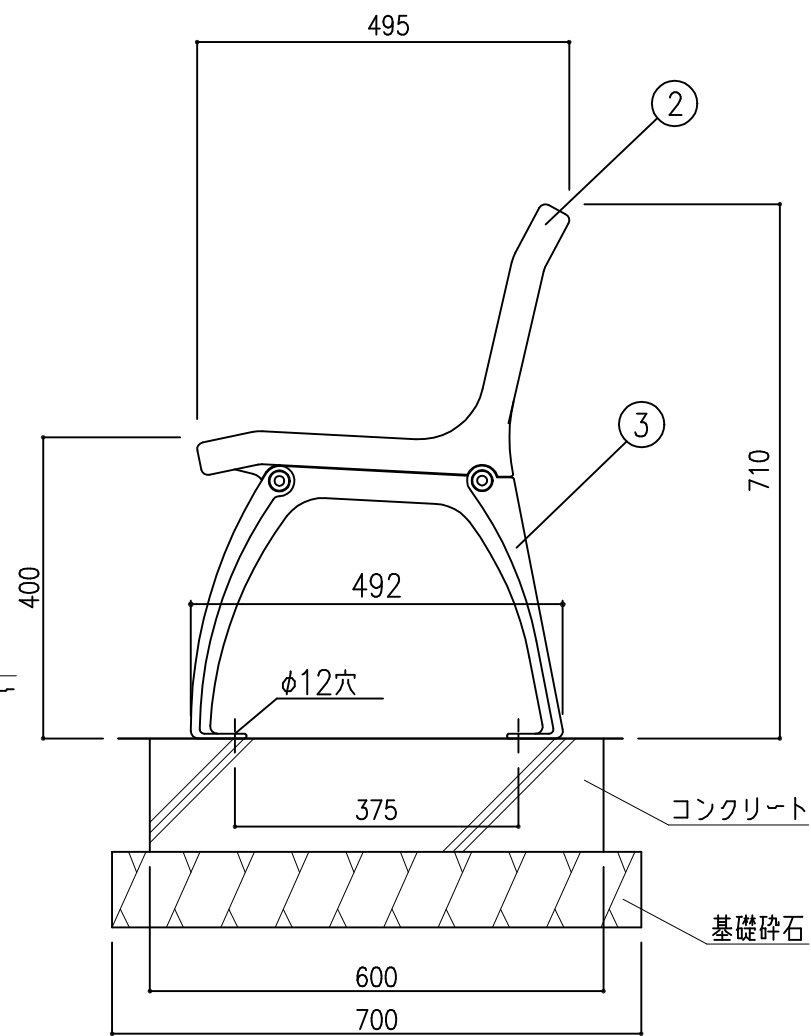

側面図 1:10

備考



株式会社 タイキ

作成日 2021/1/21

件名

-

名称

ベンチ

縮尺
図示

作成
高見

照査
葉山

図番
1/1

品番

BH-MD2