



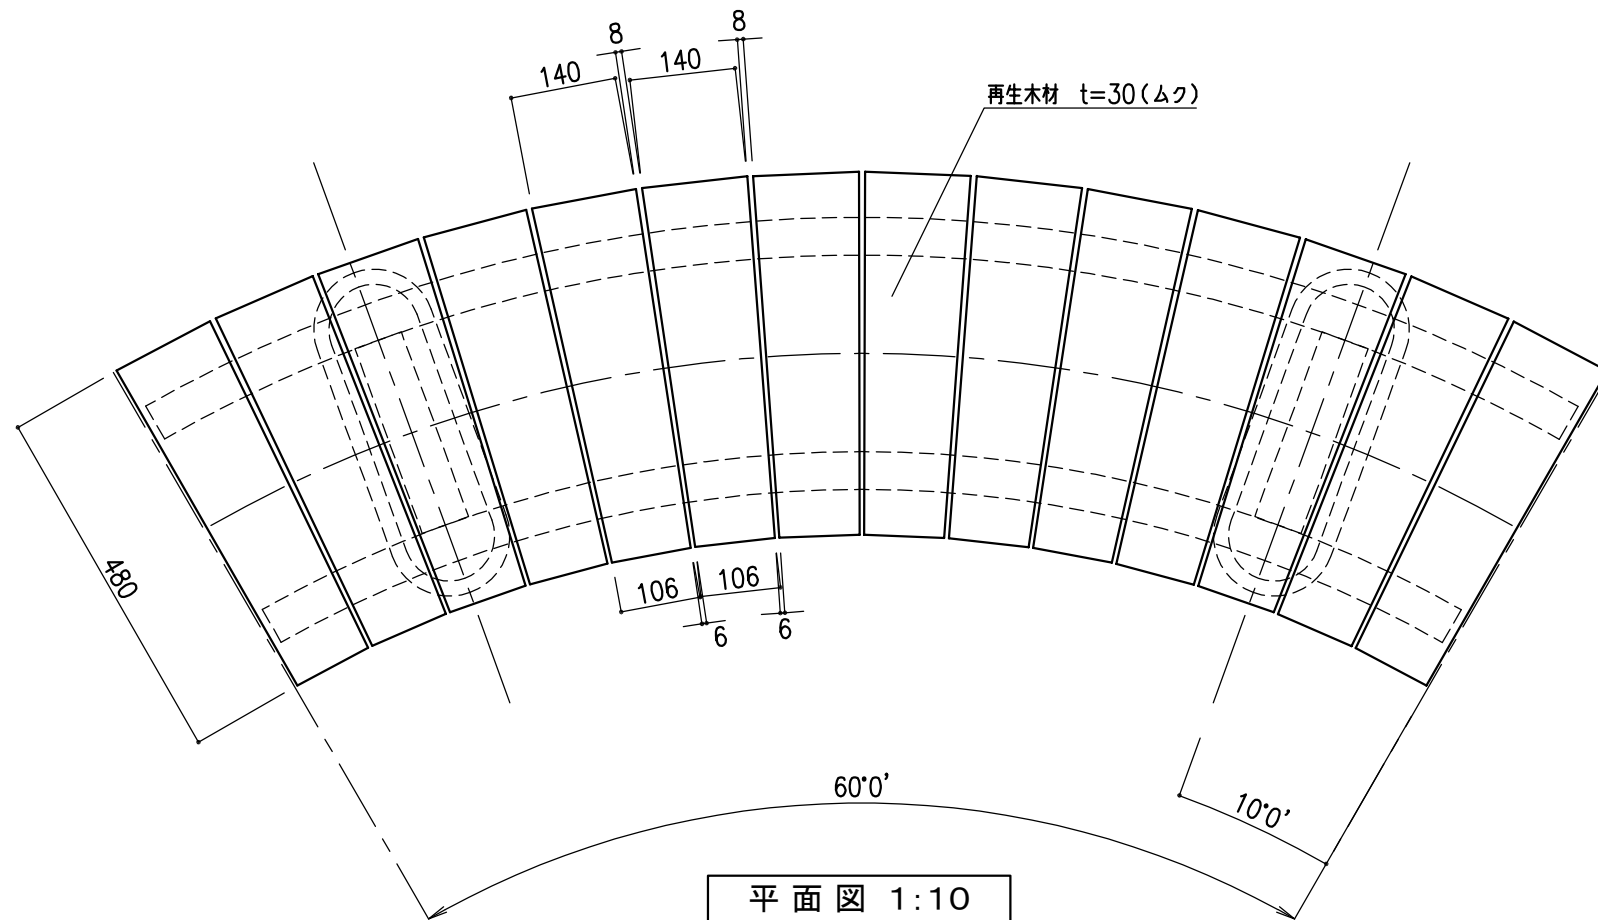


平面図 1:10

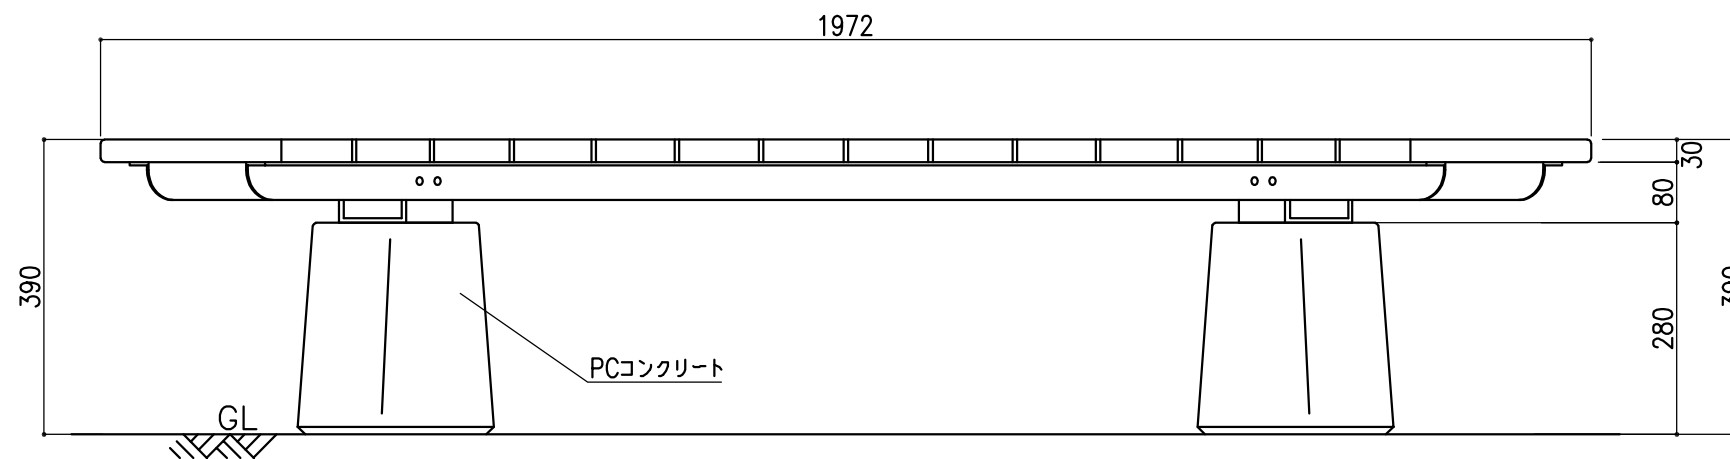


正面図 1:10

仕様

- ・製品は、生産物賠償責任保険加入品とする。
- ・製品は、ISO9001認定取得工場で製造された製品とする。

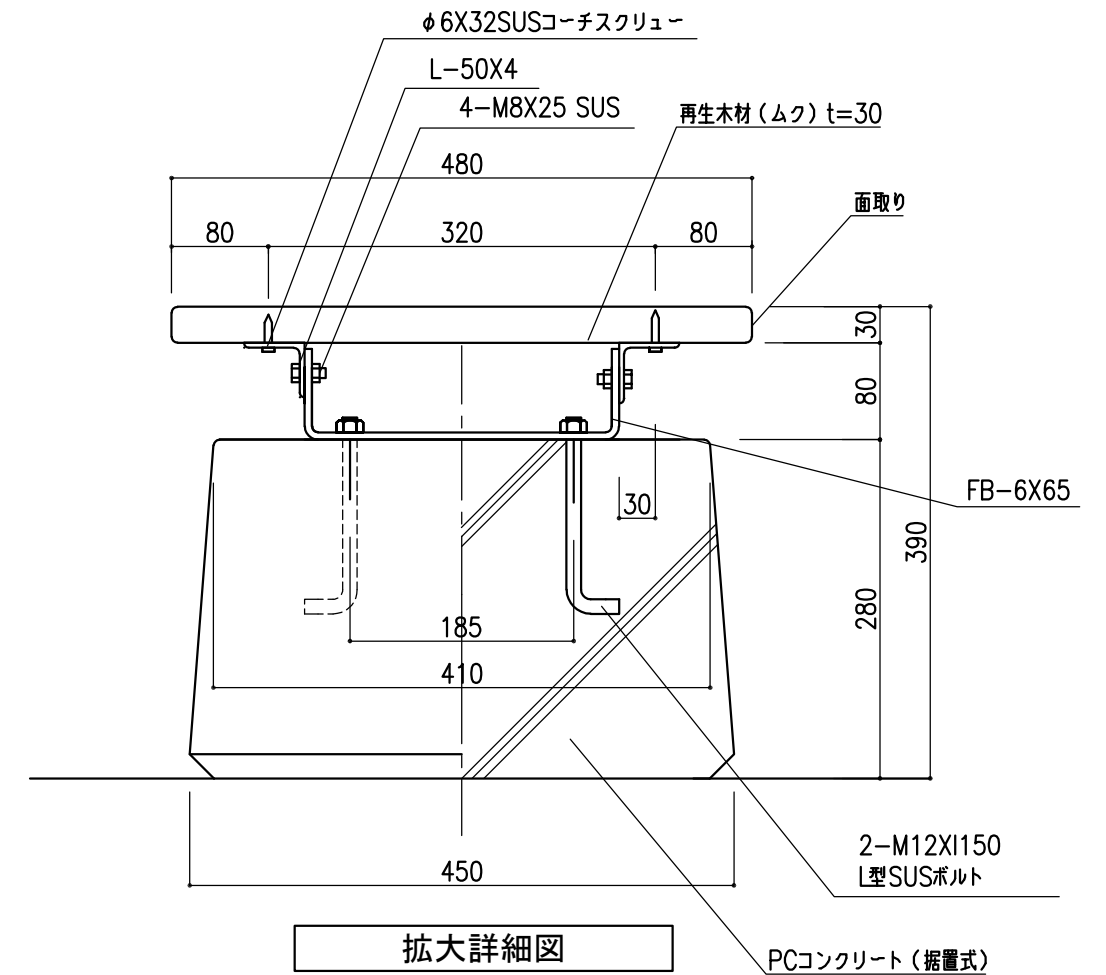

拡大詳細図

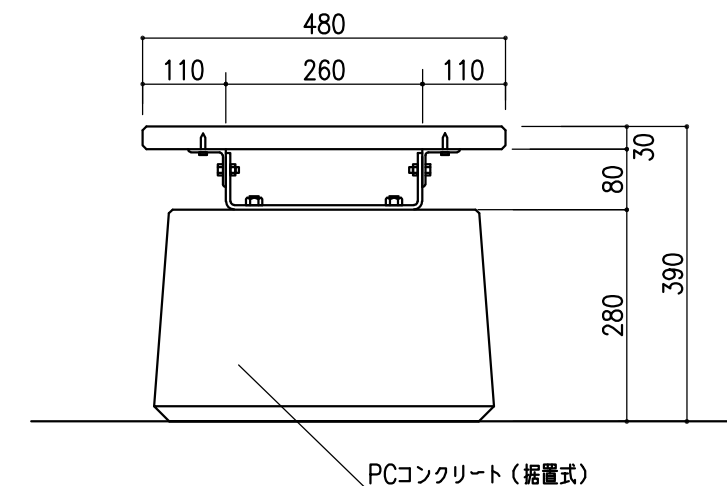

側面図 1:10

備考	 株式会社 タイキ	作成日	2019/2/10	件名	-	名称	ベンチ
		縮尺	図示	作成	高見	照査	葉山
		図番	1/1	図番	1/1	品番	BH-TFR