



仕様

・製品は、生産物賠償責任保険制度加入品とする、

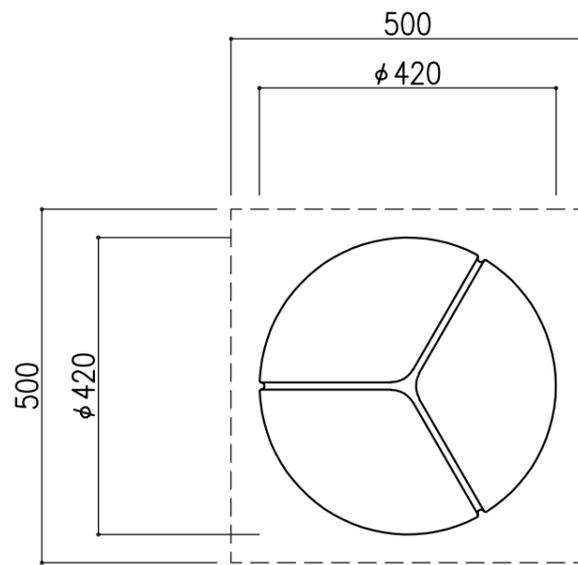

平面図 1:10

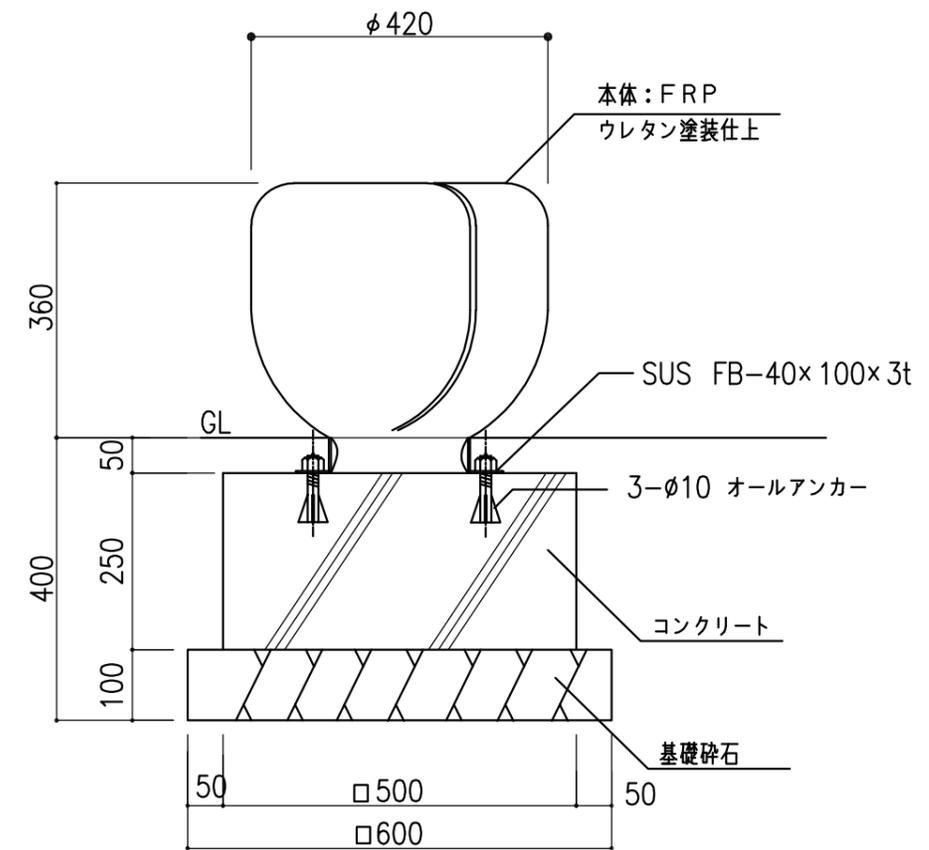

立面図 1:10

備考	 株式会社 タイキ	作成日 2019/3/11	件名 -	名称 FRPスツール
		縮尺 図示	作成 高見	照査 葉山
				品番 BH-STF