



平面図 1:20

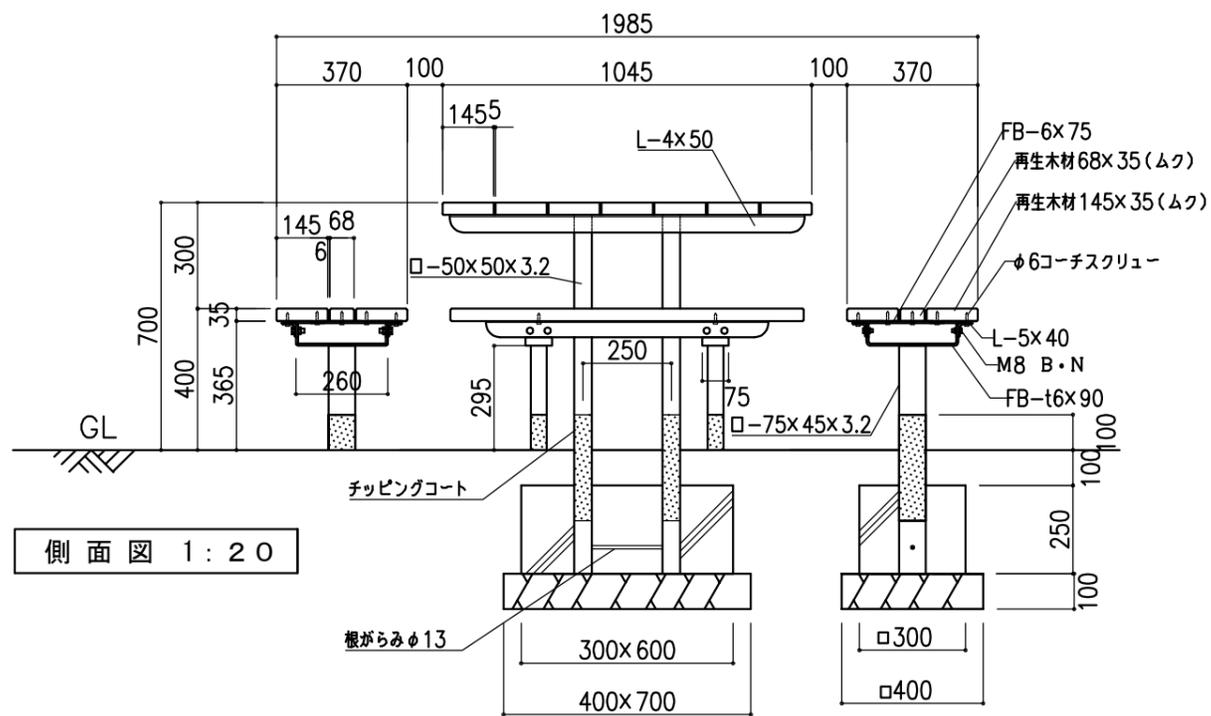

側面図 1:20

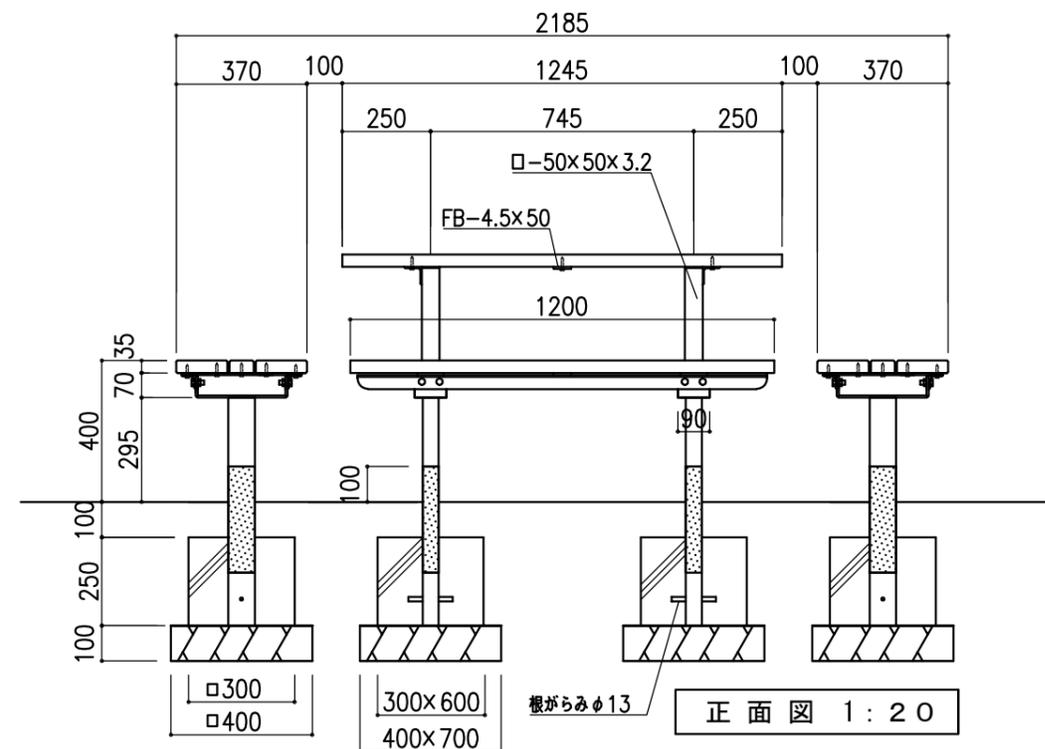

正面図 1:20

仕様

- 鋼材は、電気亜鉛メッキ処理のうえ、合成樹脂塗装仕上とする。
- 製品は、生産物賠償責任保険加入品とする。
- 製品は、ISO9001認定取得工場で製造された製品とする。

備考

TaiKi 株式会社 タイキ

作成日 2018/11/21

件名

名称

テーブルセット

縮尺

作成

照査

図番

1/1

品番

TB-T2

図示

高見

葉山

1/1

品番

TB-T2