


平面図 1:50


レバー 103×48

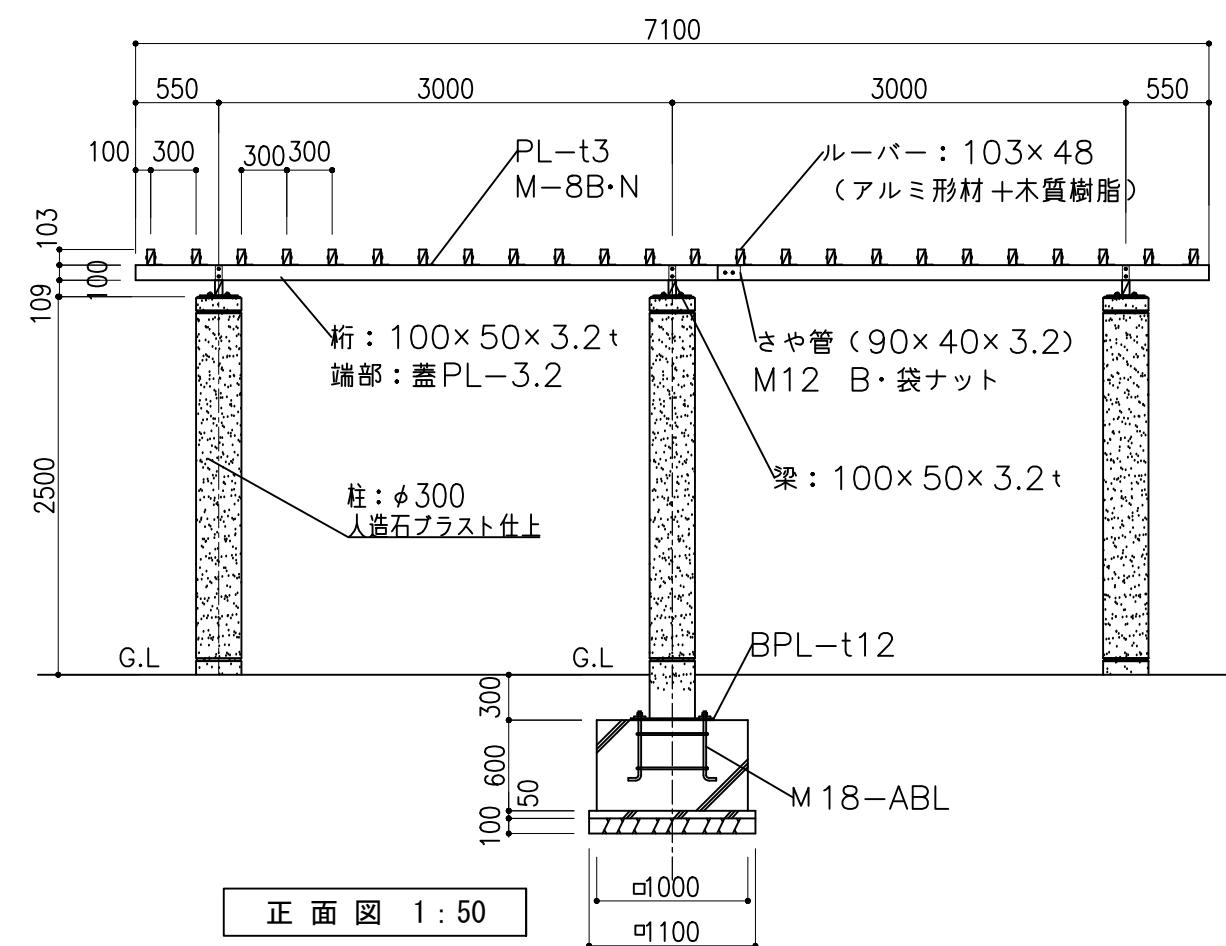


正面図 1:50

仕様


- ・鋼材は、電気亜鉛メッキ処理のうえ、合成樹脂塗装仕上げとする。
 - ・製品は、生産物賠償責任保険加入品とする。
 - ・製品は、ISO9001認証取得工場製品とする。

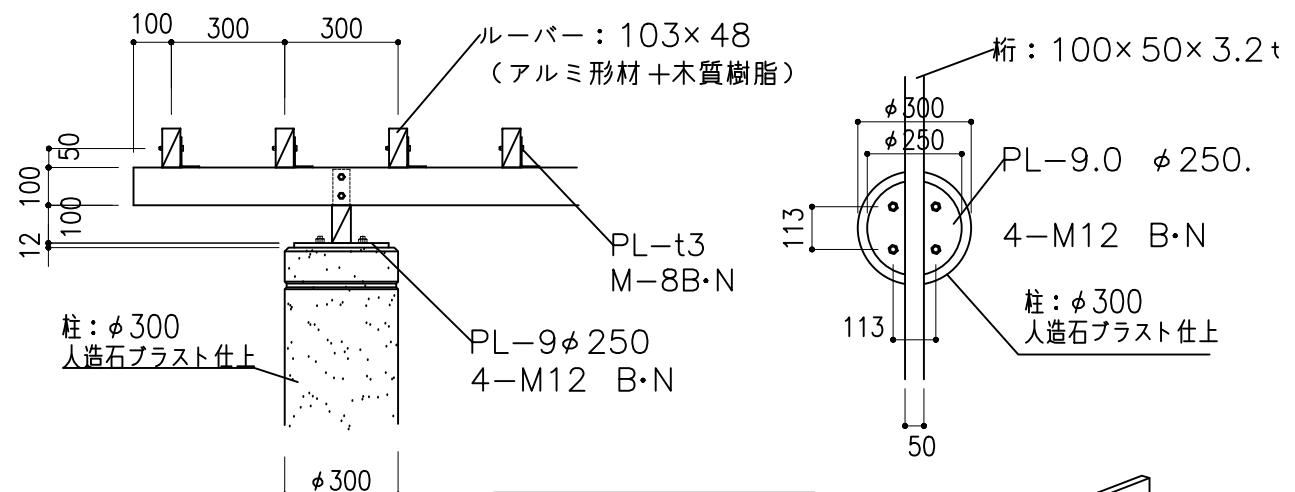


柱部 拡大図 1:20

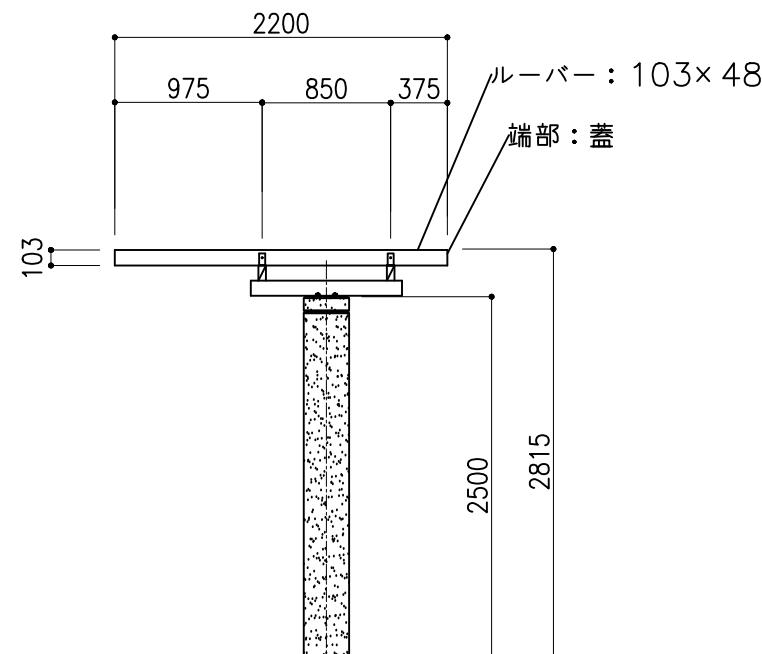


側面図 1:50

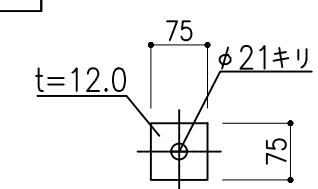


8枚、1組とする。
ライナープレート詳細図

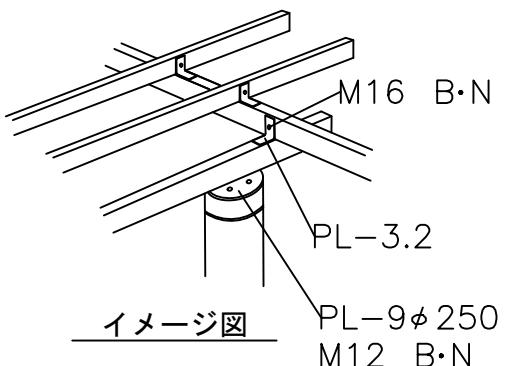

イメージ図

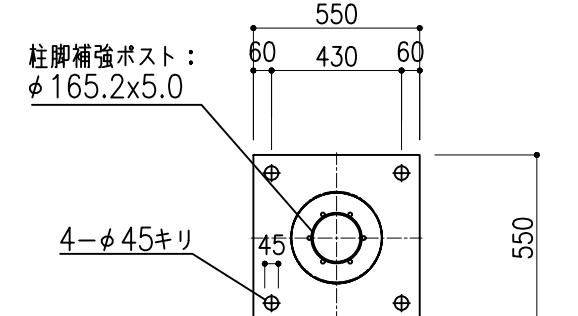

柱脚補強ポスト：
φ165.2×5.0

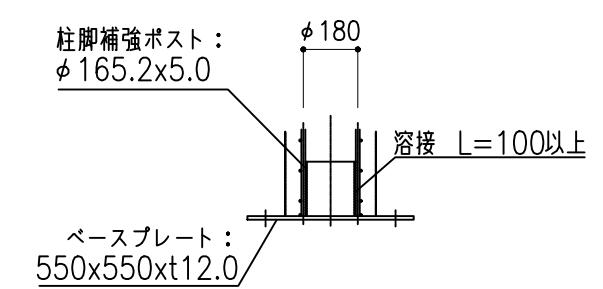

ベースプレート詳細図

備考	Taici 株式会社 タイキ	作成日 2020/8/20	件名 -	名称 片持ち2連パーゴラ
		縮尺 図示	作成 高見	照査 細川
		図番 1/1	品番	PG-C2