




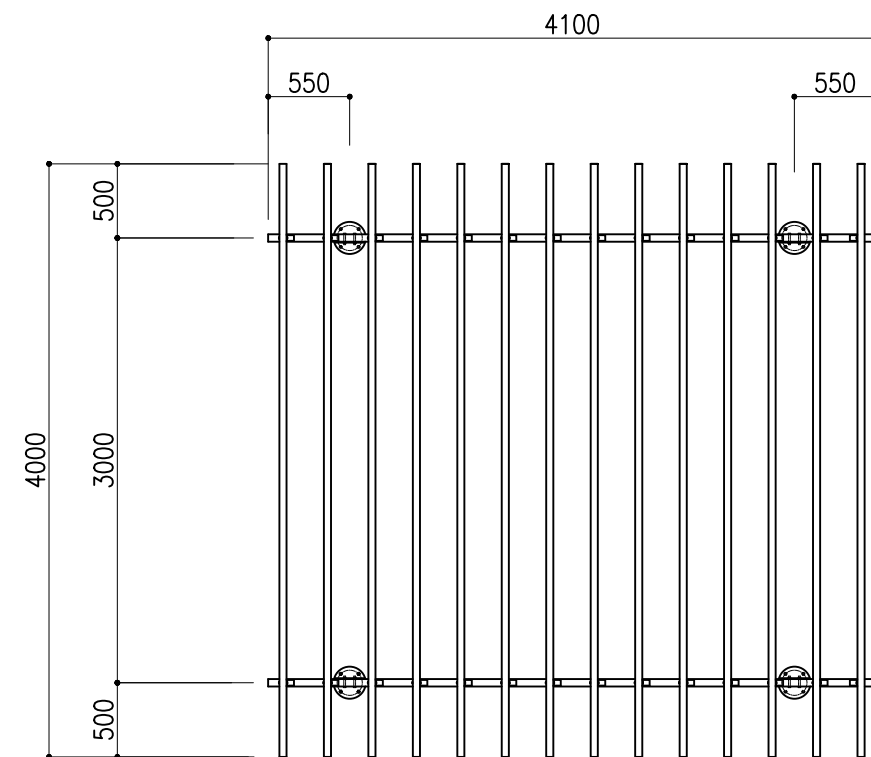


平面图 1:50

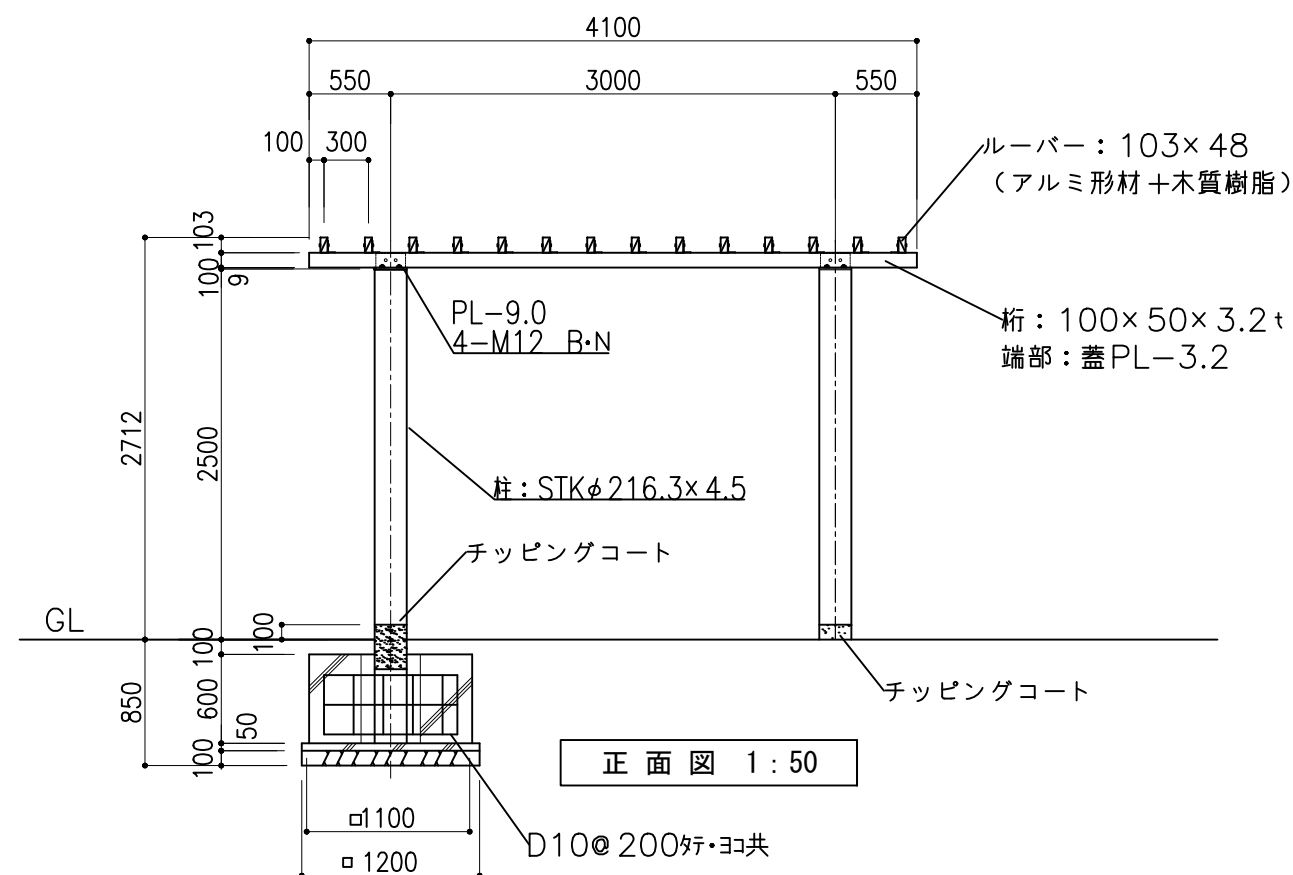

正 面 图 1 : 50

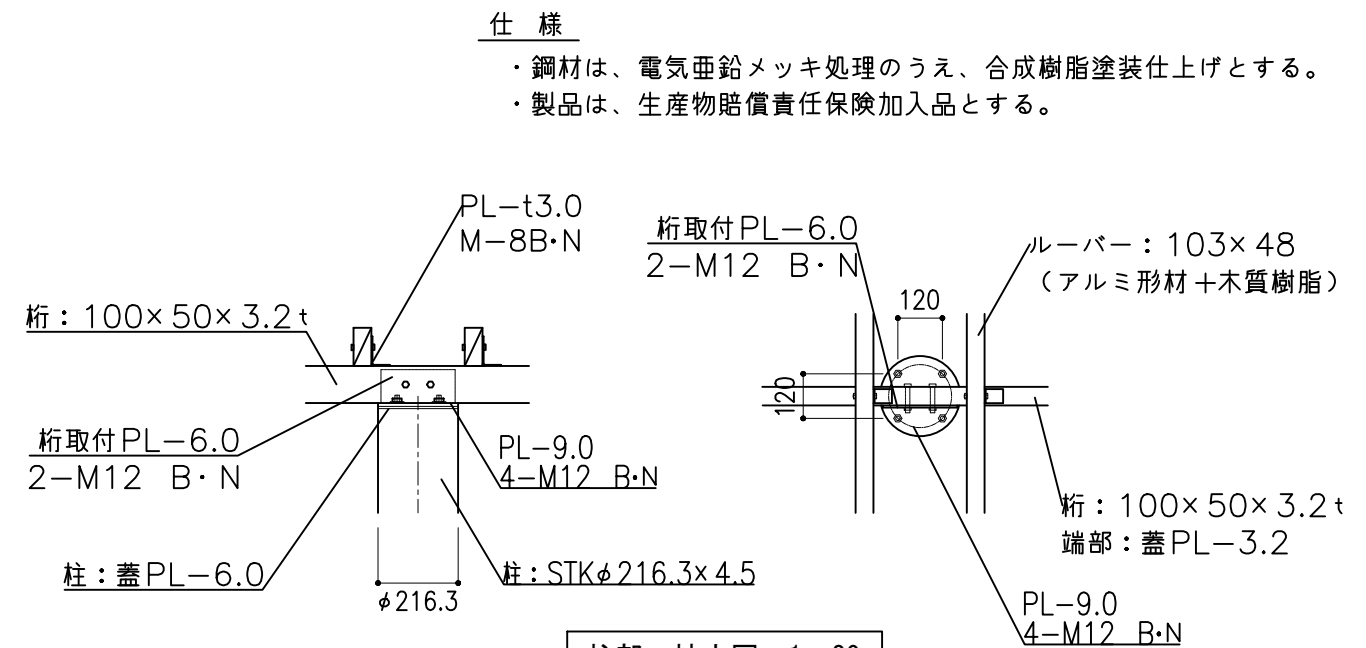

柱部 拡大図 1 : 20

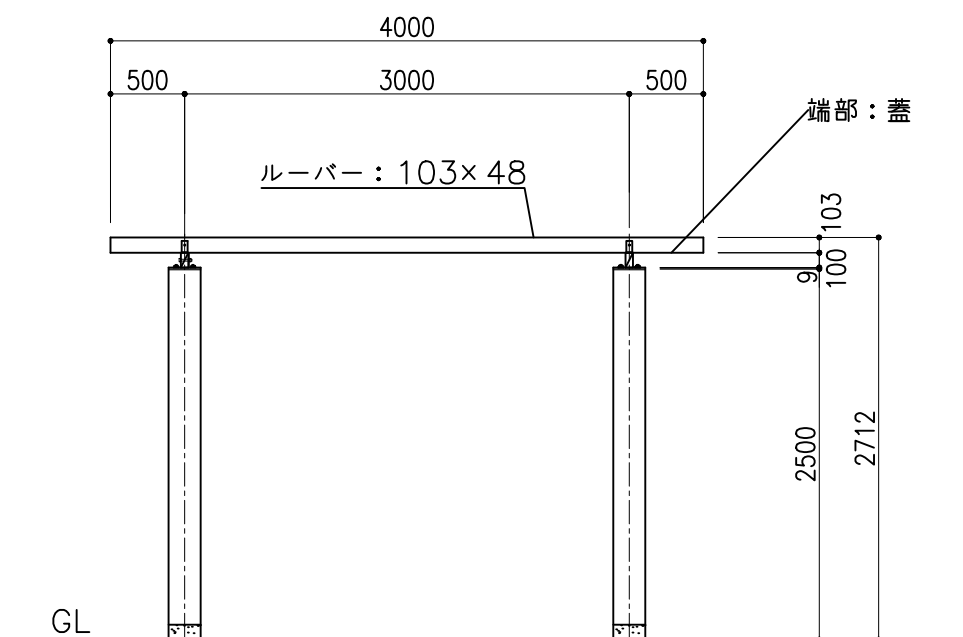

側面図 1:50

|    |                                                                                                  |               |  |       |  |                                                                                          |  |           |  |
|----|--------------------------------------------------------------------------------------------------|---------------|--|-------|--|------------------------------------------------------------------------------------------|--|-----------|--|
| 備考 |  株式会社 タ イ キ | 作成日 2019/3/21 |  |       |  | 件名 -                                                                                     |  | 名称 方形パーゴラ |  |
|    |                                                                                                  | 縮尺 図示         |  | 作成 高見 |  | 照査  |  | 図番 1/1    |  |
|    |                                                                                                  |               |  |       |  |                                                                                          |  | 品番 PG-S11 |  |