



仕様

- ・設計基準：風速 34m/S、長期地耐力 50KN/m²
- ・製品は、生産物賠償責任保険加入品とする。

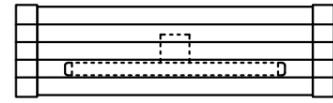


【平面図 S=1:20】

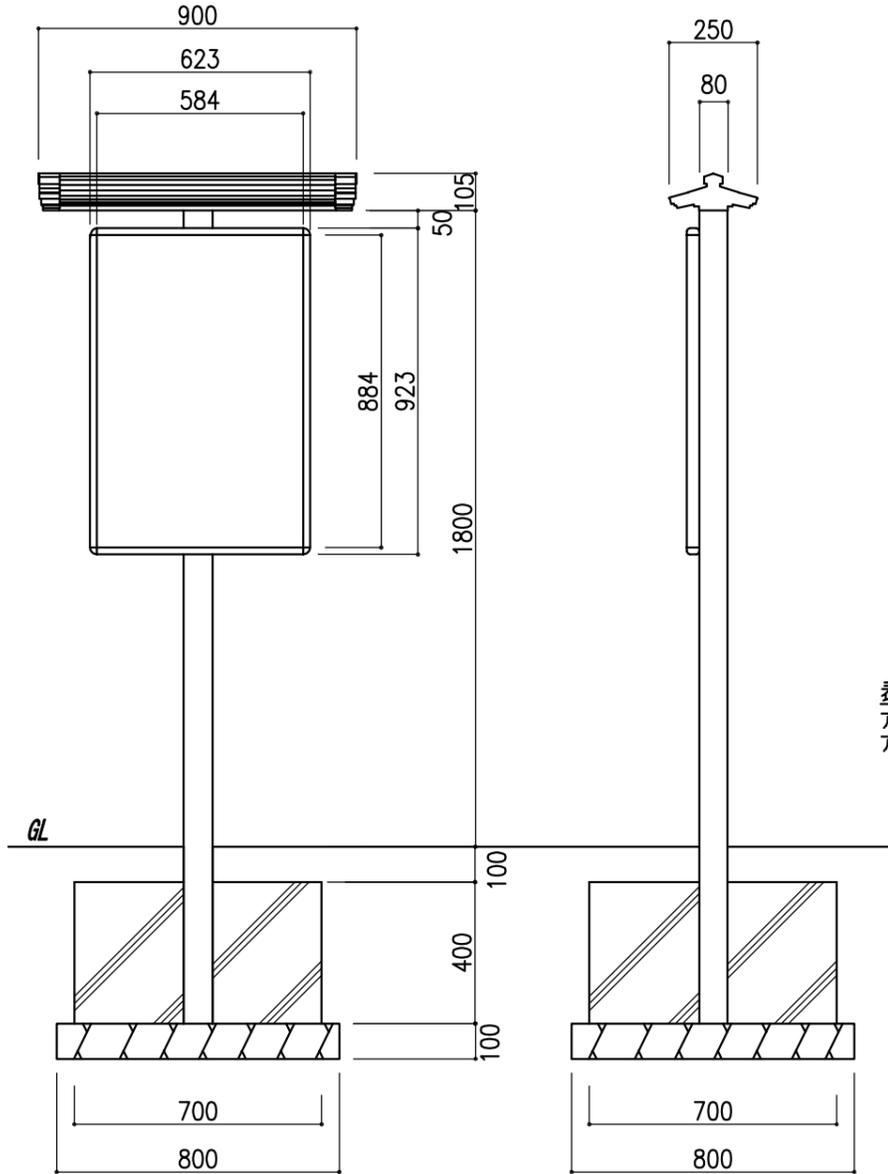


【正面図 S=1:20】

【側面図 S=1:20】

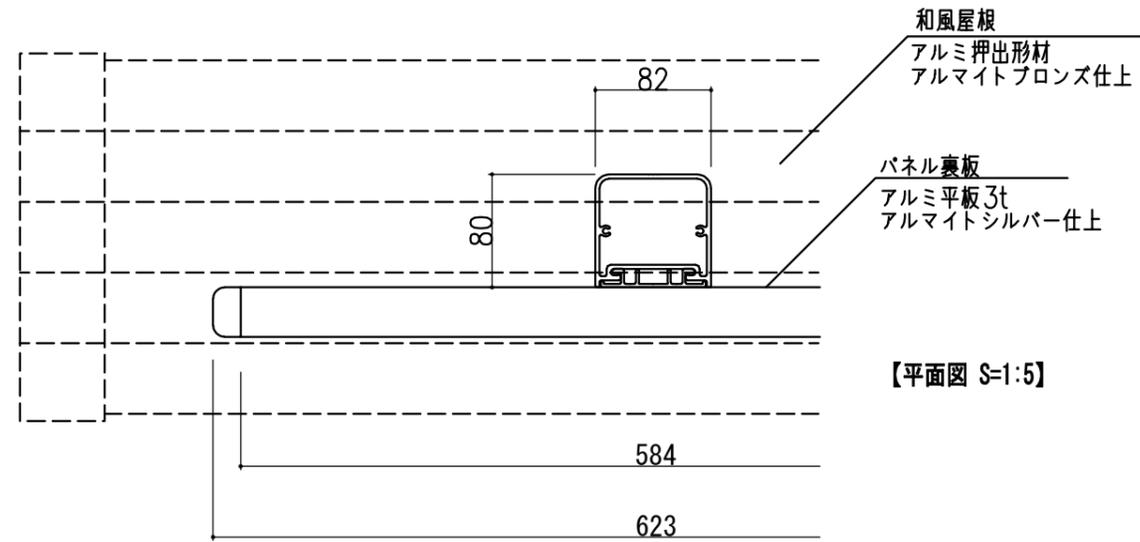


【平面図 S=1:5】

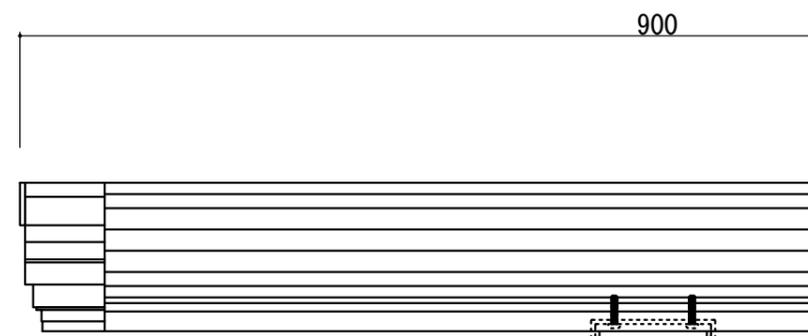

コーナー樹脂

表示面フレーム
アルミ押出形材
アルマイトステンカラー仕上

表示面
アルミ平板 2t
アルマイトステンカラー仕上

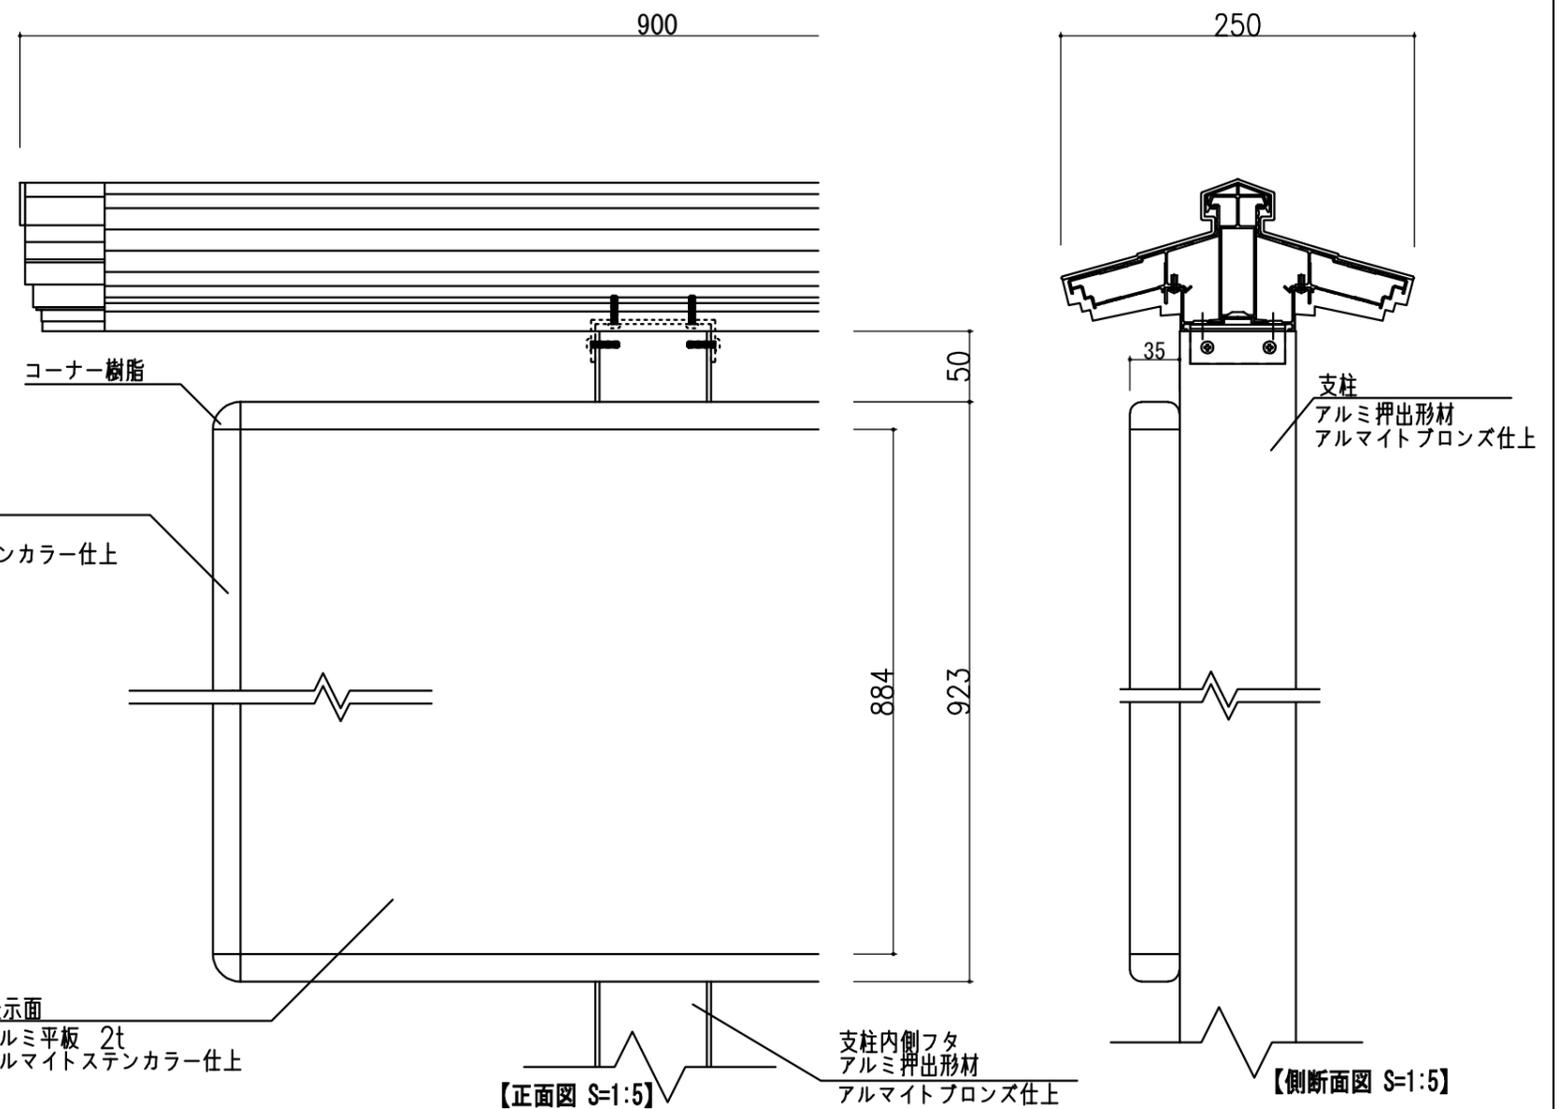

【正面図 S=1:5】

【側断面図 S=1:5】

和風屋根
アルミ押出形材
アルマイトブロンズ仕上

パネル裏板
アルミ平板3t
アルマイトシルバー仕上

支柱
アルミ押出形材
アルマイトブロンズ仕上

支柱内側フタ
アルミ押出形材
アルマイトブロンズ仕上

備考

TaiKi 株式会社 タイキ

作成日 2010/10/6

件名

名称

サイン

縮尺

作成

照査

図番

品番

HP-W3

図示

高見

-

1/1