






【平面図 S=1:20】

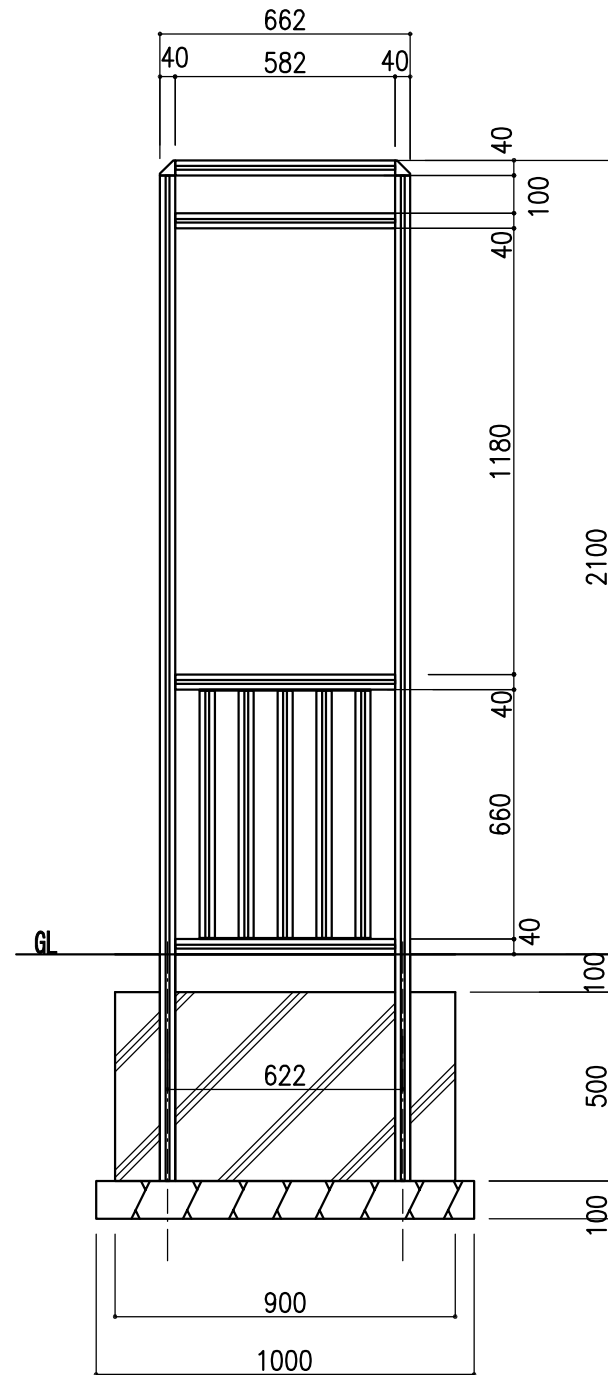

【正面図 S=1:20】

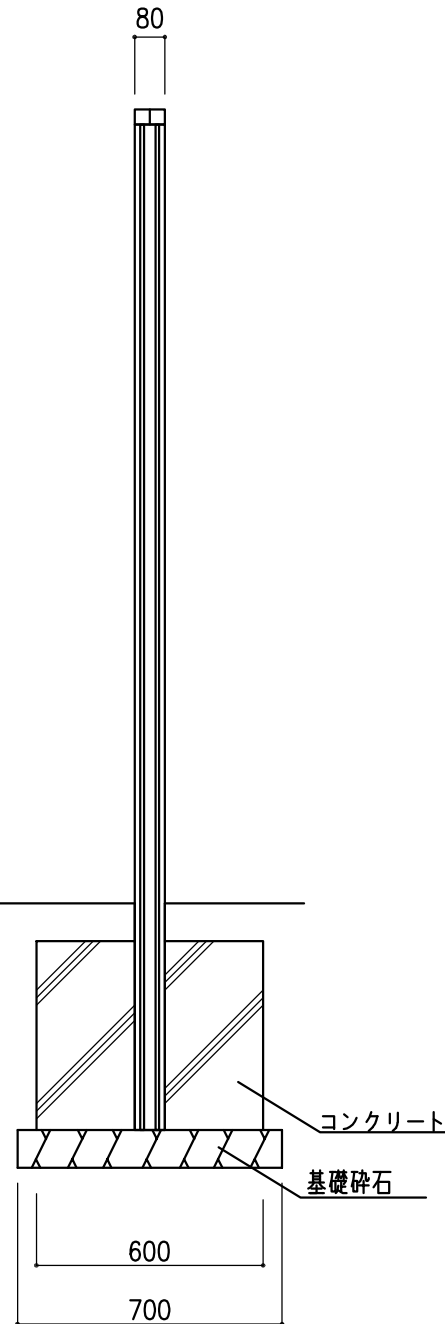


【側面図 S=1:20】

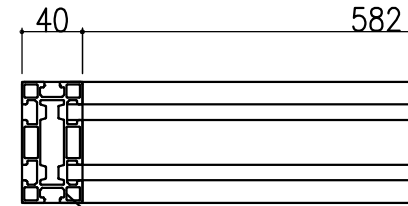


支柱
アルミ押出形材
塗装仕上/ブラック


【平面図 S=1:5】

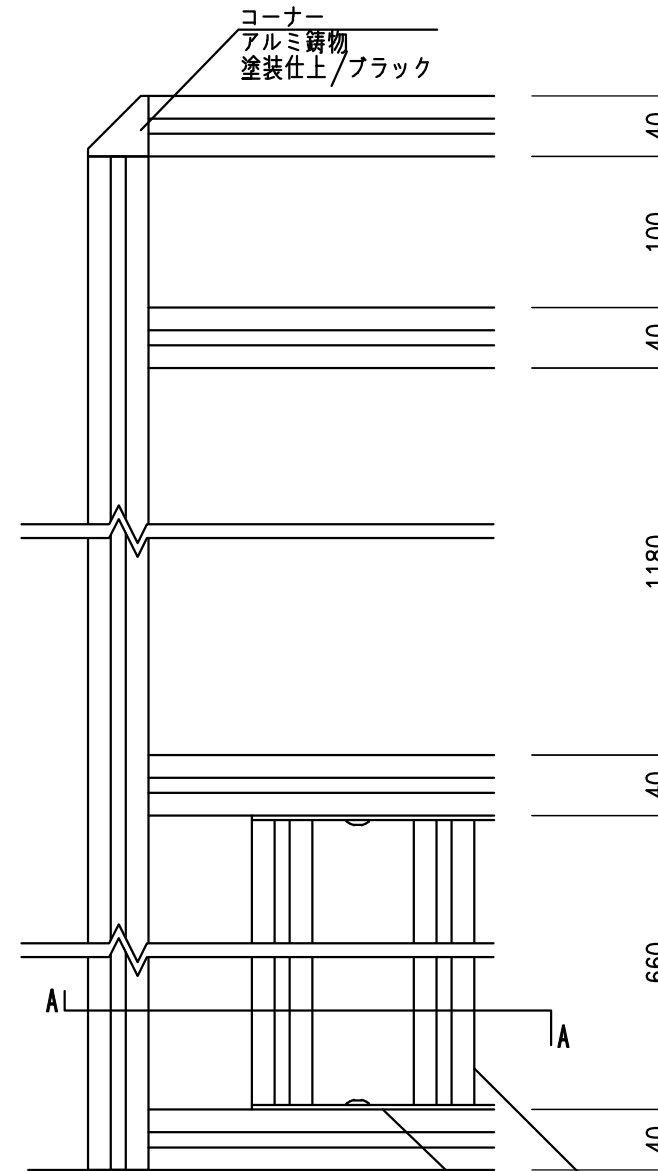

【正面図 S=1:5】

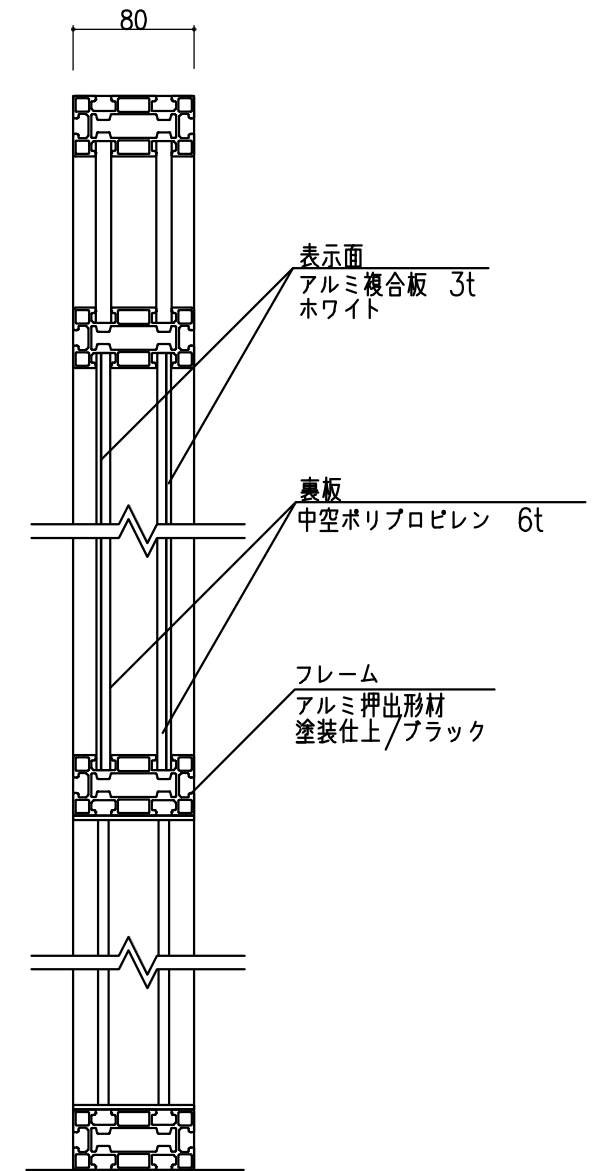

【側面図 S=1:5】

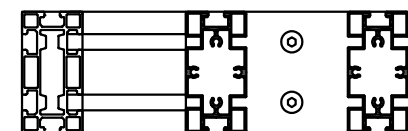

格子
アルミ押出形材
アルマイトブラック仕上

アルミ平板 3t
塗装仕上/ブラック

【A-A断面図 S=1:5】

仕様

- ・設計基準：風速 34m/S、長期地耐力 50KN/m²
- ・製品は、生産物賠償責任保険加入品とする。

備考	株式会社 タイキ	作成日 2010/10/5		件名 -			名称 サイン	
				縮尺	作成	照査	図番 1/1	品番 HP-W4
				図示	高見	-	1/1	