


直線部 平面図 1:10




直線部 側面図 1:10

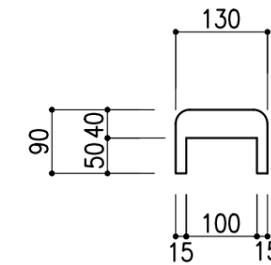


直線部 断面図 1:10

仕様


- ・本体は廃タイヤゴムチップリサイクル品とし、取付は接着止めによる。
- ・色彩はブルー・グリーン・レンガ色とする。
- ・製品は生産物賠償責任保険加入品とする。

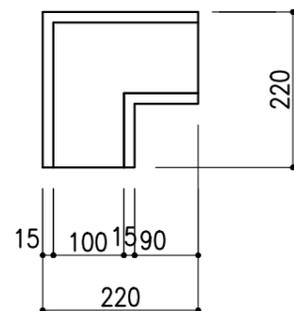

コーナー部 詳細図 1:10

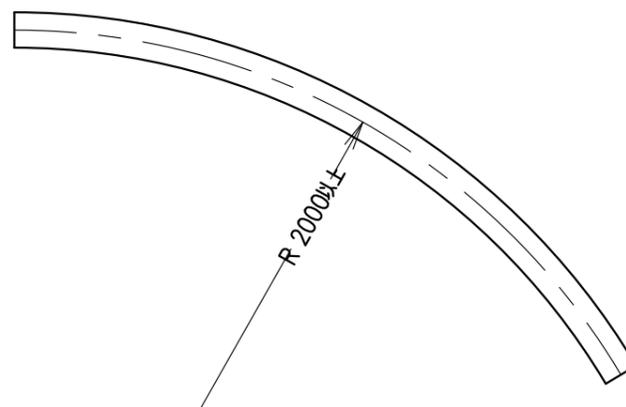

R状部 参考図 1:20

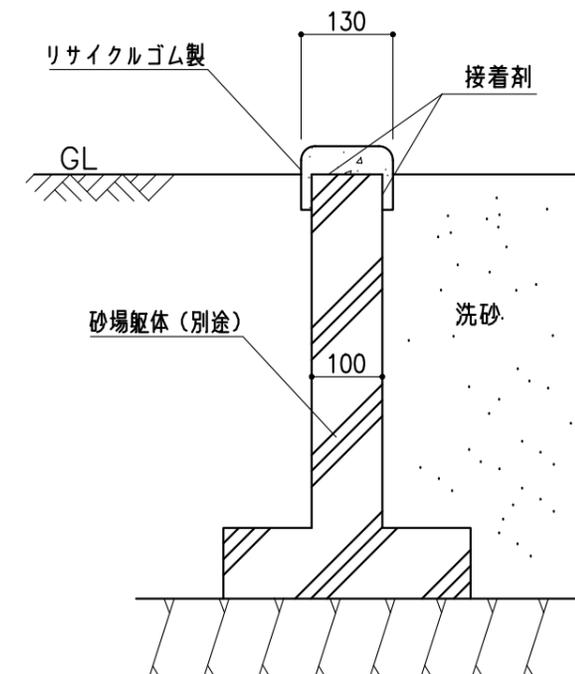

施工参考図 1:10

備考	 株式会社 タイキ	作成日 2020/2/5	件名 -	名称 砂場枠(リサイクルゴムチップ製)
		縮尺 図示	作成 高見	照査 葉山
				品番 SE-FM2 (直線部) SE-FM2C (コーナー部)