



平面図 1:15

仕様


- ・鋼材は、電気亜鉛メッキ処理のうえ、ポリウレタン樹脂塗装仕上とする。
- ・石材の角部は面取りすること。
- ・製品は、生産物賠償責任保険加入品とする。
- ・製品は、ISO9001認定取得工場で製造された製品とする。

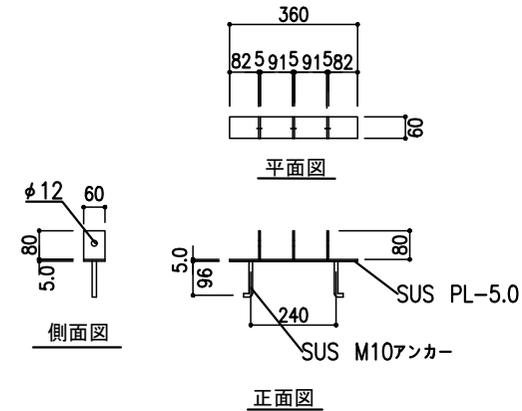

取付金物 1:15

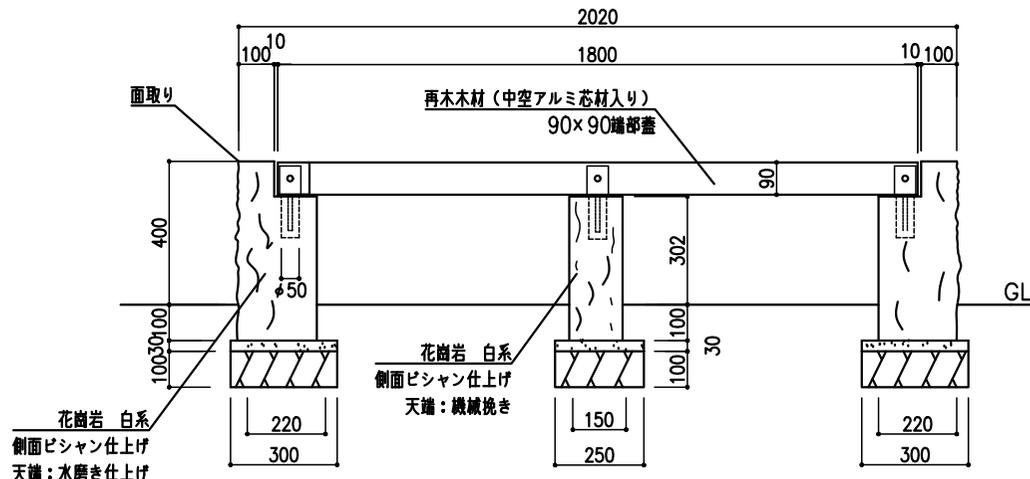

正面図 1:15

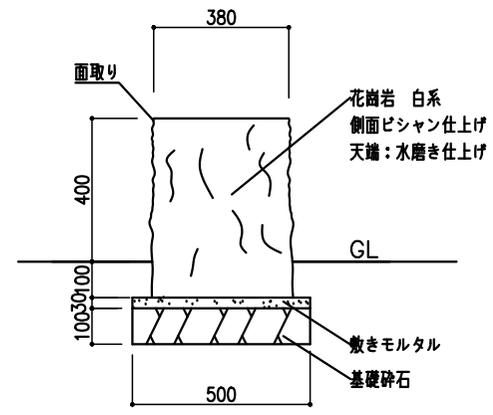

側面図 1:15

備考	Taira 株式会社 タイキ	作成日	2018/11/12	件名	-	名称	ベンチ		
		縮尺	図示	作成	高見	照査	葉山	図番	1/1