



平面図 1:30

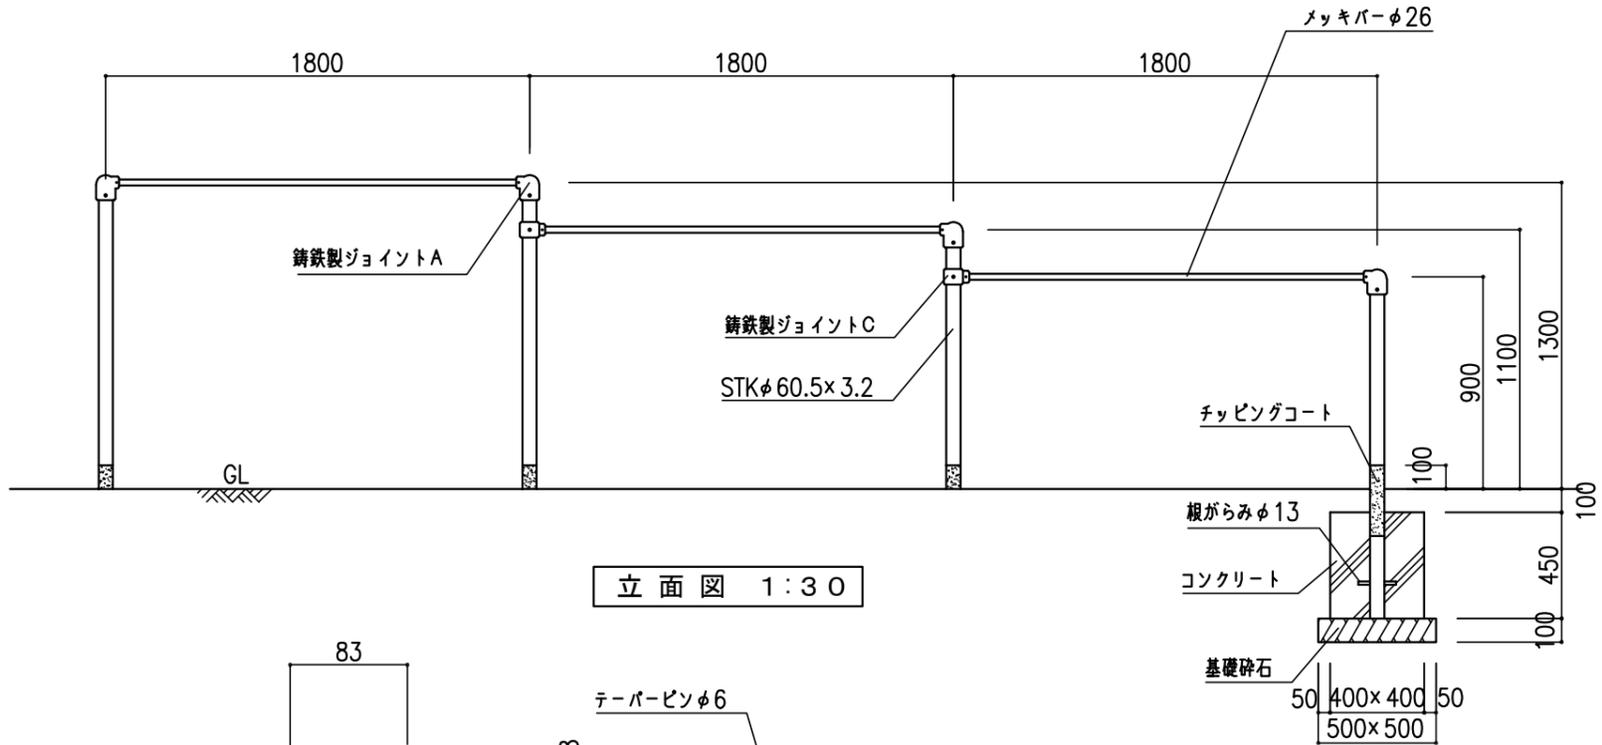


立面図 1:30

仕様


- ・鉄部は電気亜鉛メッキ処理のうえ、ポリウレタン樹脂塗装仕上げとする。
- ・シャフトはメッキ丸棒φ26とする。
- ・対象年齢：3才～12才
- ・製品は、生産物賠償責任保険加入品とする。
- ・製品は、ISO9001認定取得工場で製造された製品とする。

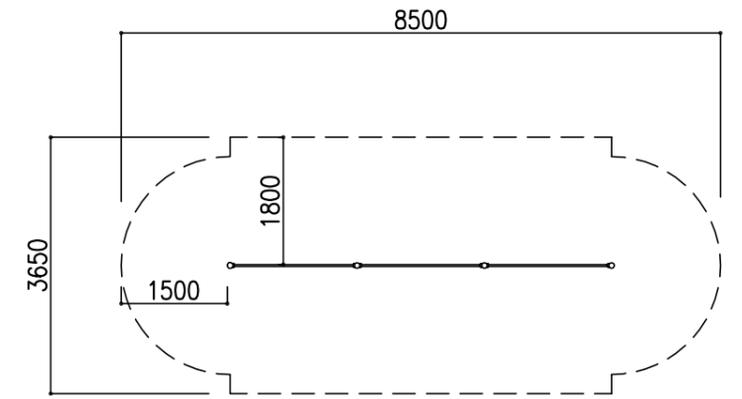

安全領域

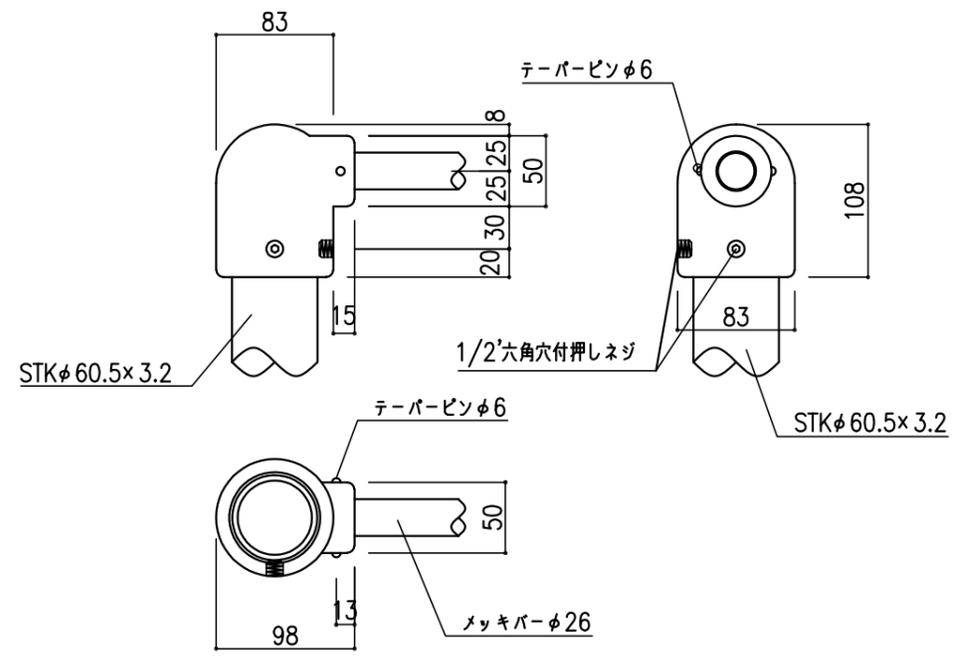

鋳鉄製ジョイントA詳細図 1:5

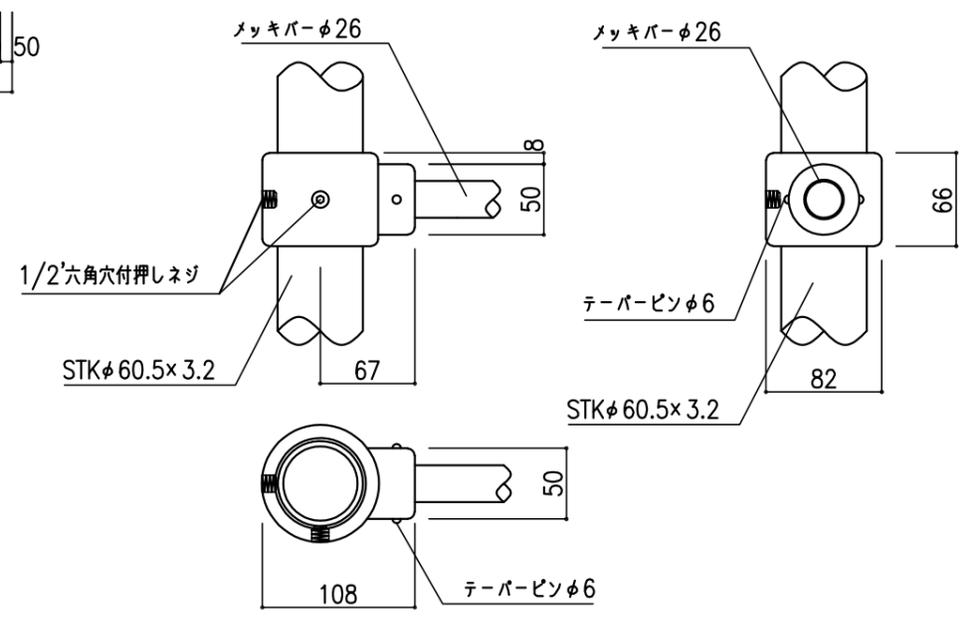

鋳鉄製ジョイントC詳細図 1:5

備考	Tairi 株式会社 タイキ	作成日	2021/1/25	件名	-	名称	3連低鉄棒(メッキバー)		
		縮尺	図示	作成	高見	照査	葉山	図番	1/1