



平面図 1:50

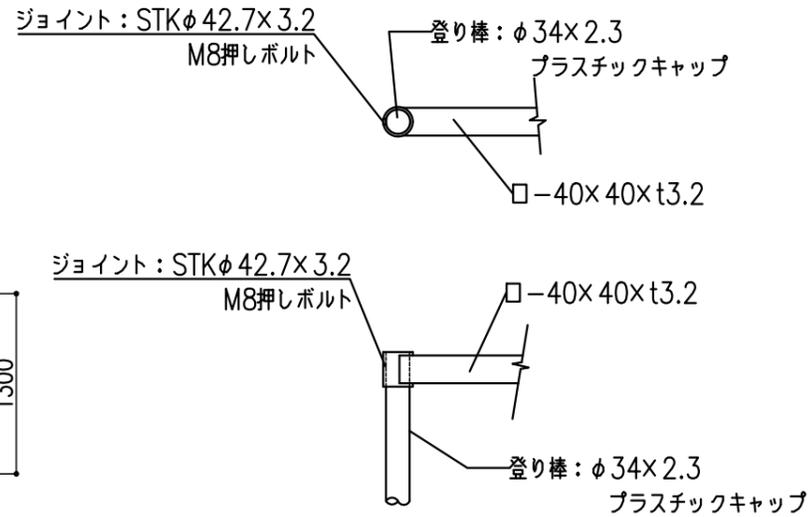


ハント棒接続部拡大図 1:10

仕様


- ・鉄部塗装は電気亜鉛メッキの上、合成樹脂塗装とする。
- ・登り棒は、トップコート付き溶融亜鉛メッキ鋼管とする。
- ・製品は、生産物賠償責任保険制度加入品とする。
- ・製品は、ISO9001認定取得工場で製造された製品とする。

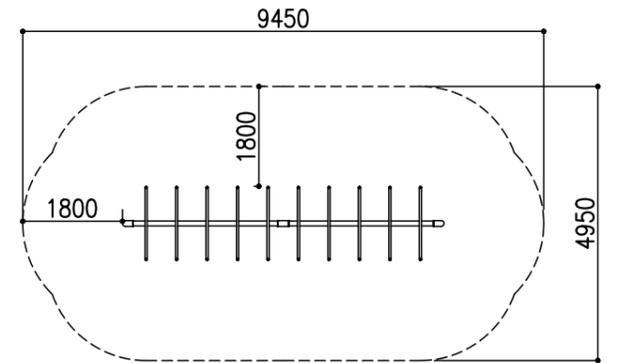

安全範囲

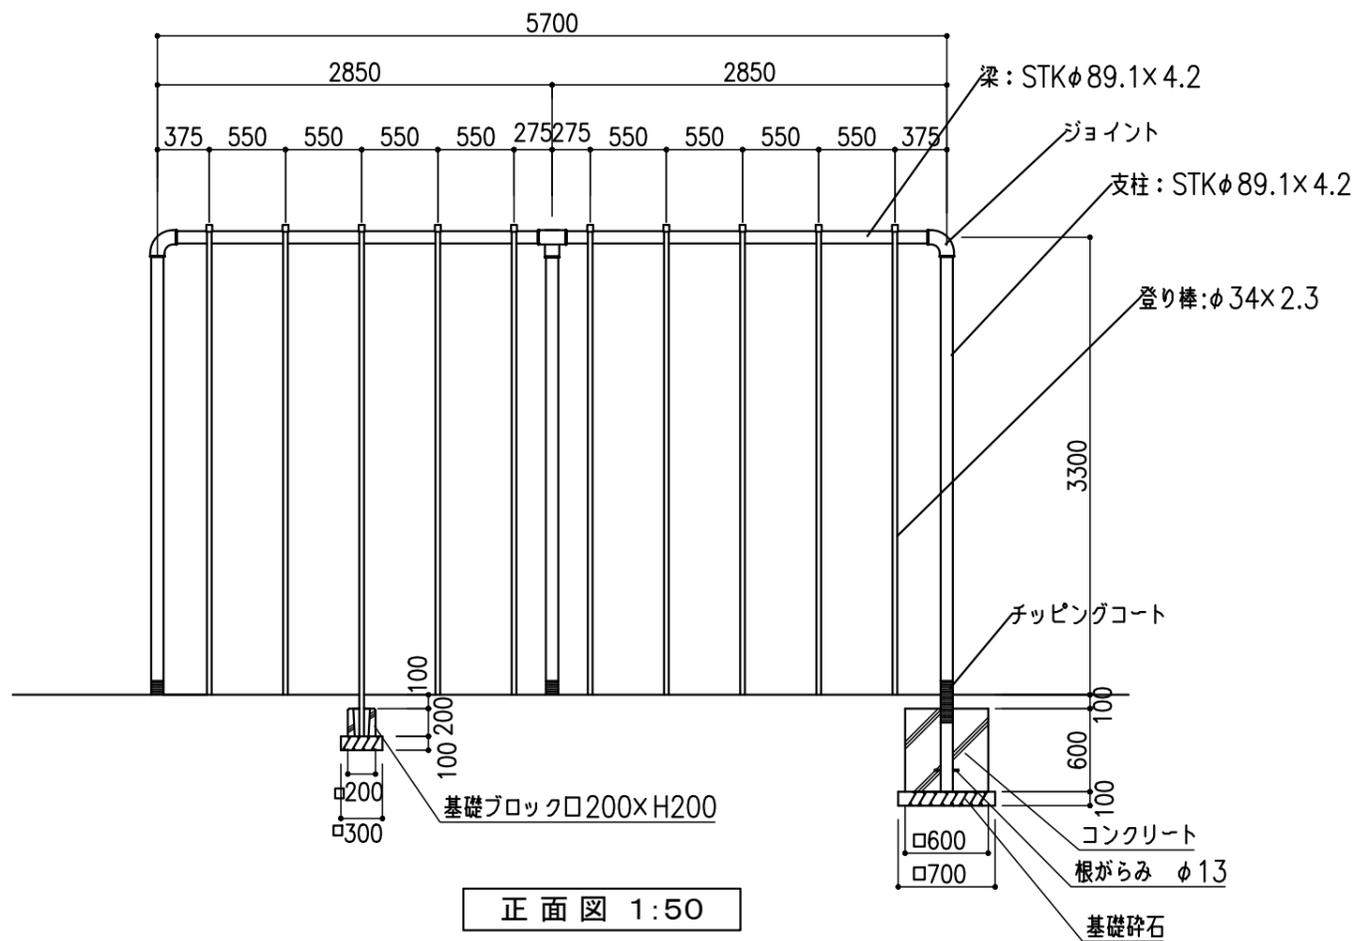

正面図 1:50

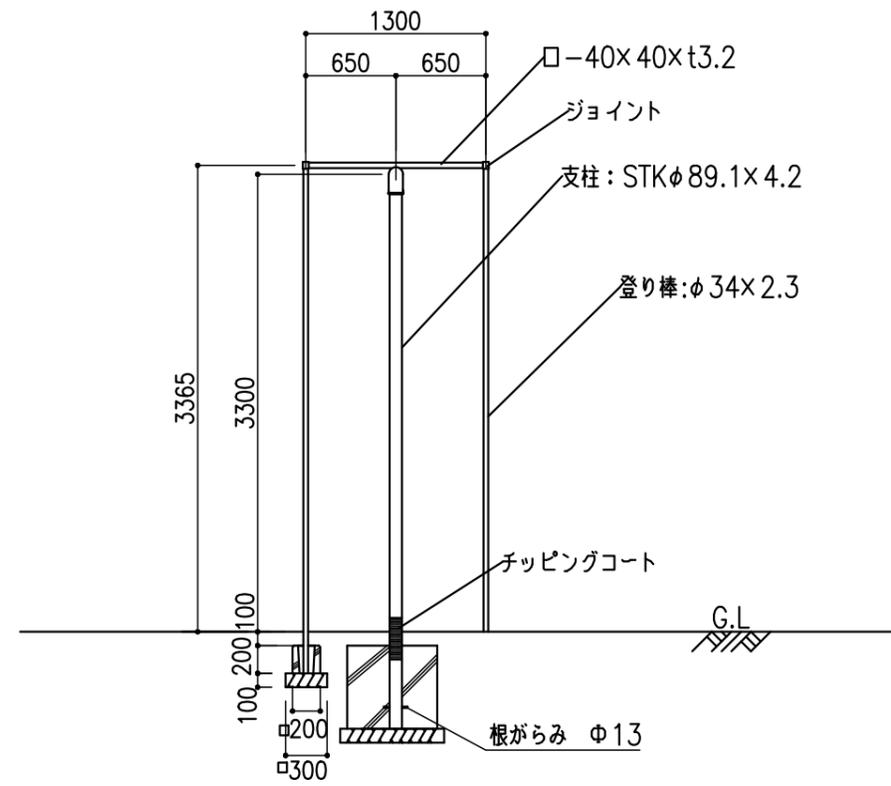

側面図 1:50

備考 2016/5/15 ハント棒基礎形状・ジョイント 一部変更修正	Taira 株式会社 タイキ	作成日 2018/11/6	件名 -	名称 はんとう棒 20人用
		縮尺 図示	作成 高見	照査 葉山