指し金部　1：3

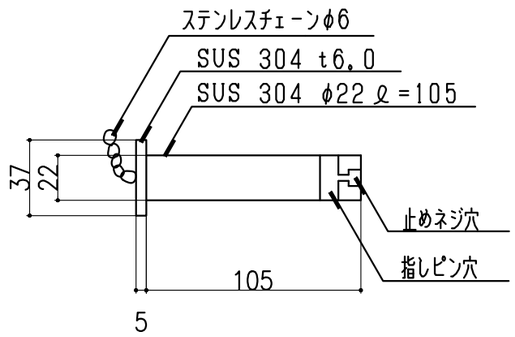

指しピン　1：3

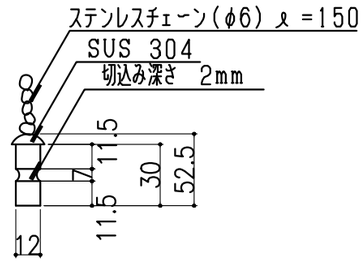

止めネジ詳細図　1：1

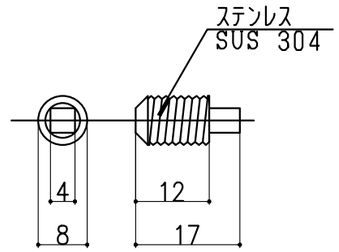

仕 様

- 本体はステンレス製とし、H。L仕上げとする。
- 鋼材接合部は溶接止めの上、見え掛かり部分はケレン仕上げとする。
- モルタルは、高炉セメントを使用すること。
- 製品は、生産物賠償責任保険加入品とする。

平 面 図　1：20

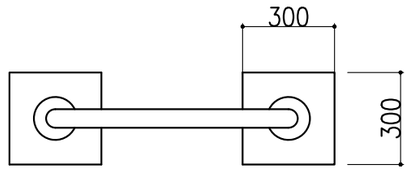

舗装材を使用した場合

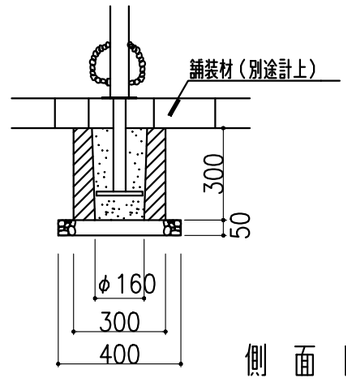

断 面 図　1：20

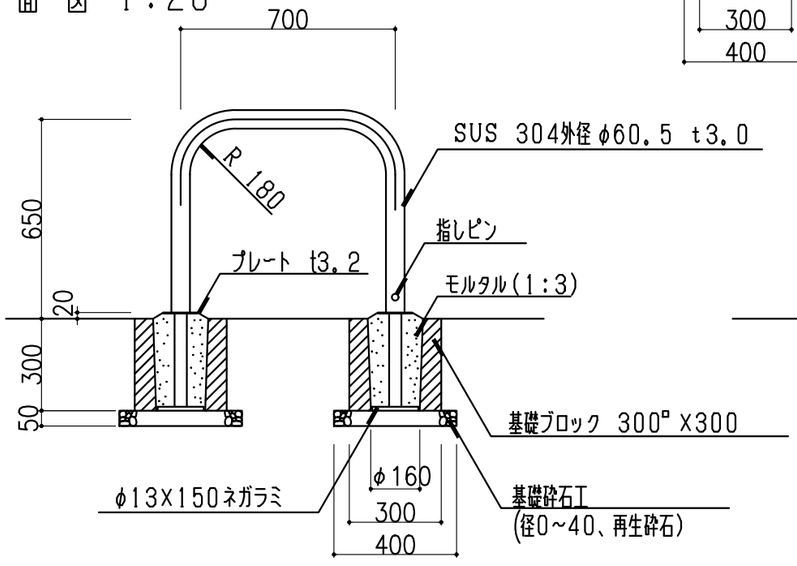

側 面 図　1：20

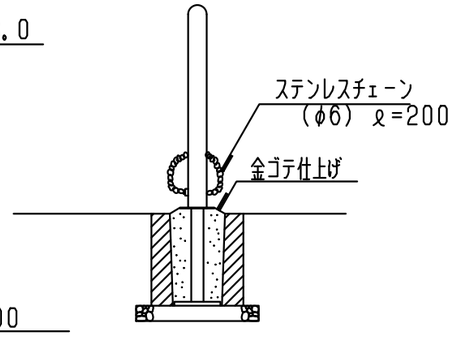

引抜部部分詳細図　1：5

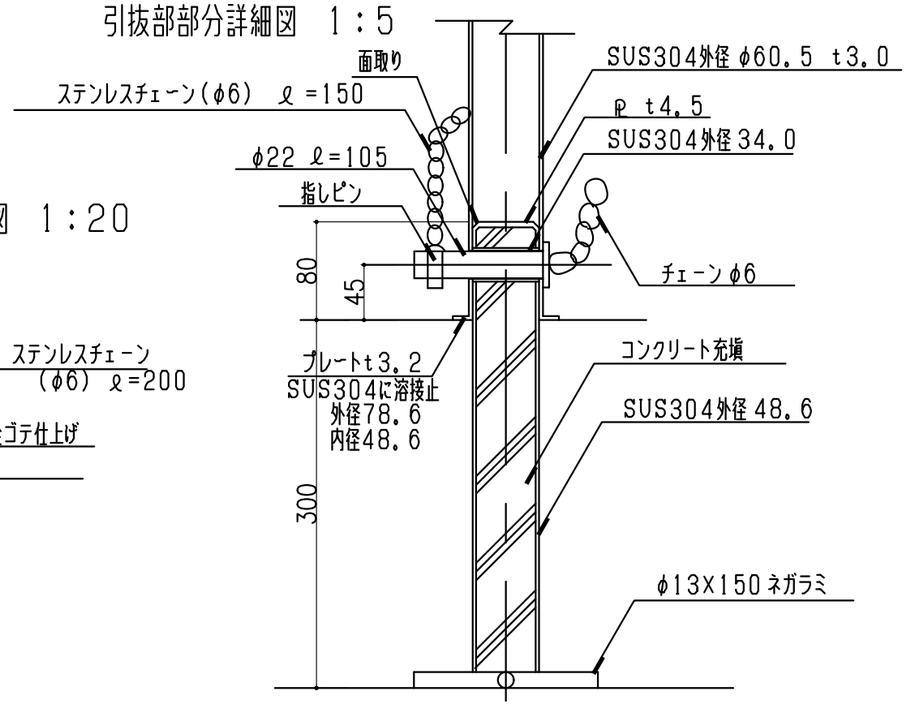

備考 神戸市型　車止工(E)-2　(可 動 式)	株式会社 タイキ	作成日 2020/5/1	件名 －		名称 車止め
			縮尺 図示	作成 高見 / 照査 葉山 / 図番 1/1	品番 CS-KE