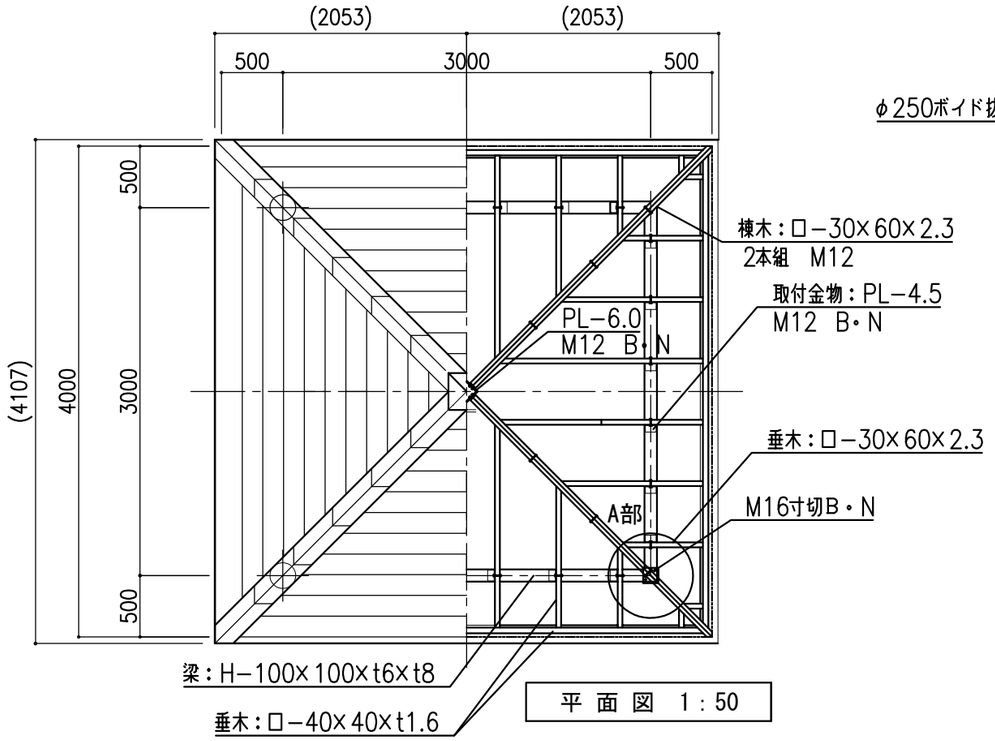

平　面　図　1：50

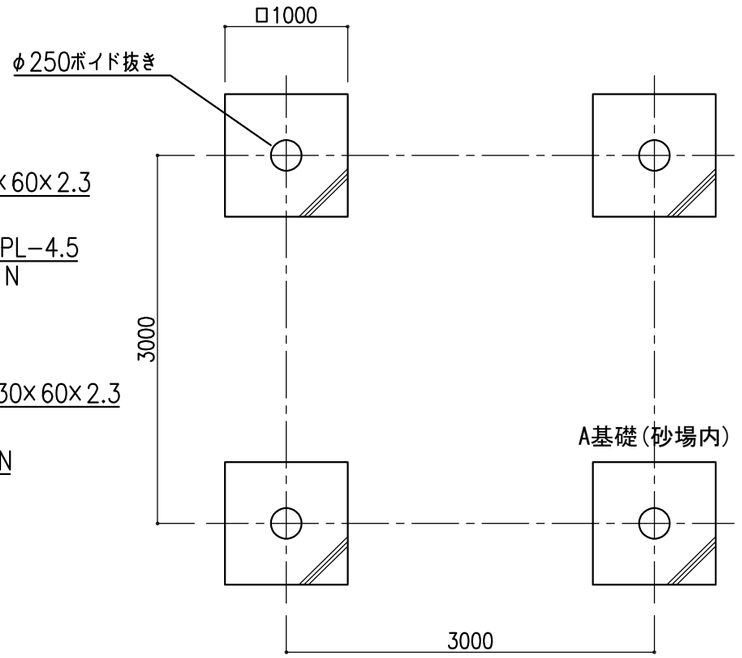

基礎伏図　1：50

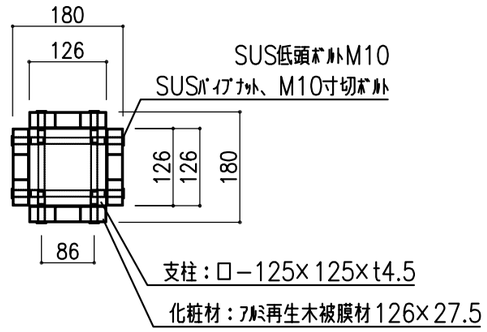

柱断面図　1：10

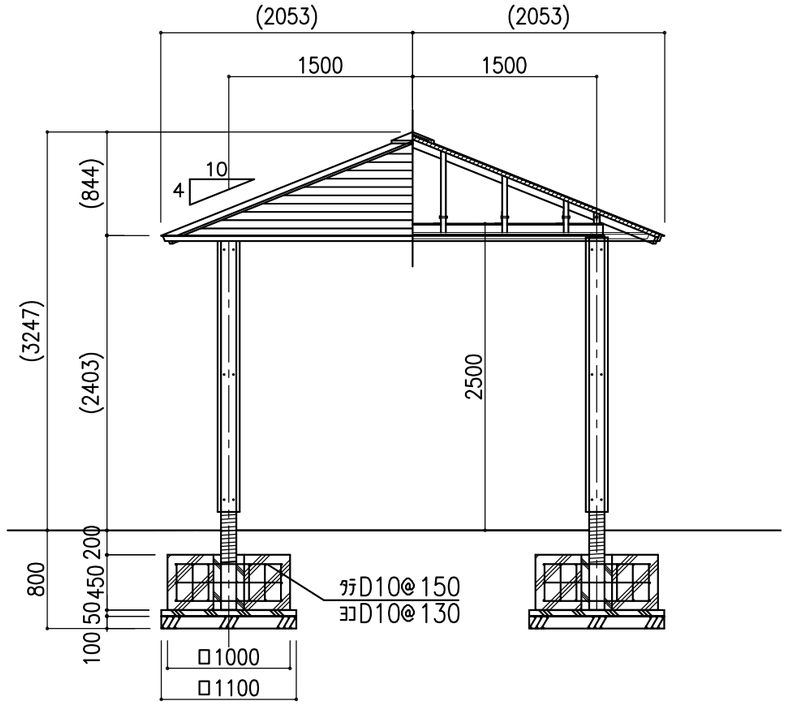

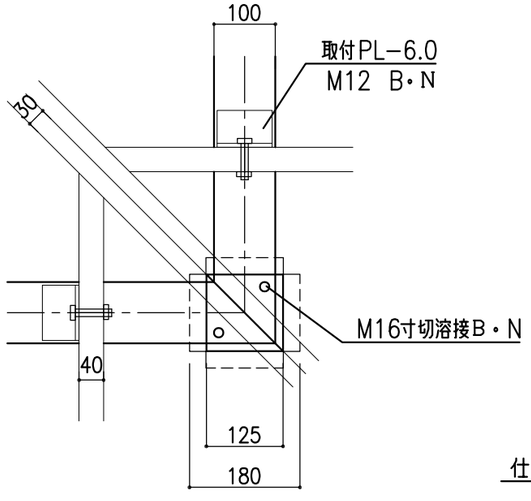

A部　拡大図

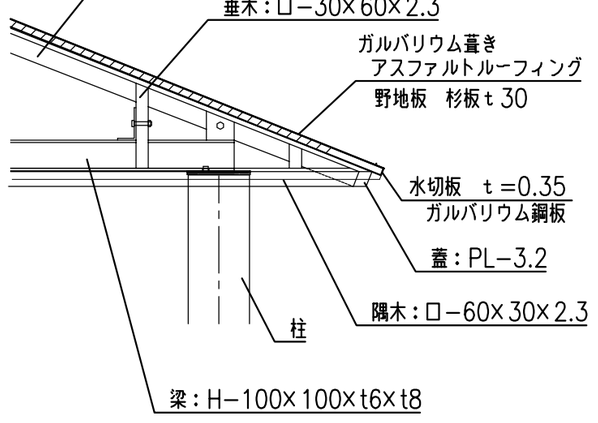

B部　拡大図

仕　様

- 製品は、生産物賠償責任保険加入品とする。
- 鋼材は、溶融亜鉛メッキのうえ合成樹脂塗装（ダークグレー）とする。
- ボルト、ビス類はステンレス製とする。

備考	taici 株式会社 タ イ キ	作成日 2020/5/11	件名 −				名称 あずまや(ガルバリウム葺き)
			縮尺 図示	作成 高見	照査 葉山	図番 1/1	品番 AZ-G1